

Вид А



						Зайцева Елизавета			
Изм.	Колуч	Лист	№ док.	Подп.	Дата	Д-81	Стадия	Лист	Листов
							ЭП	3	28
						Вид А			
							ООО "Лестэк"		

Вид Б



						Зайцева Елизавета			
Изм.	Колуч	Лист	№ док.	Подп.	Дата	Д-81	Стадия	Лист	Листов
							ЭП	4	28
						Вид Б			
							ООО "Лестэк"		

Вид В



						Зайцева Елизавета			
Изм.	Колуч	Лист	№ док.	Подп.	Дата	Д-81	Стадия	Лист	Листов
							ЭП	5	28
						Вид В			
							ООО "Лестэк"		

Вид Г




						Зайцева Елизавета			
Изм.	Колуч	Лист	№ док.	Подп.	Дата	Д-81	Стадия	Лист	Листов
							ЭП	6	28
						Вид Г	ООО "Лестэк"		

Фасад 4-1




						Зайцева Елизавета			
Изм.	Колуч	Лист	№ док.	Подп.	Дата	Д-81	Стадия	Лист	Листов
							ЭП	8	28
						Фасад 4-1	ООО "Лестэк"		

Фасад А-Е

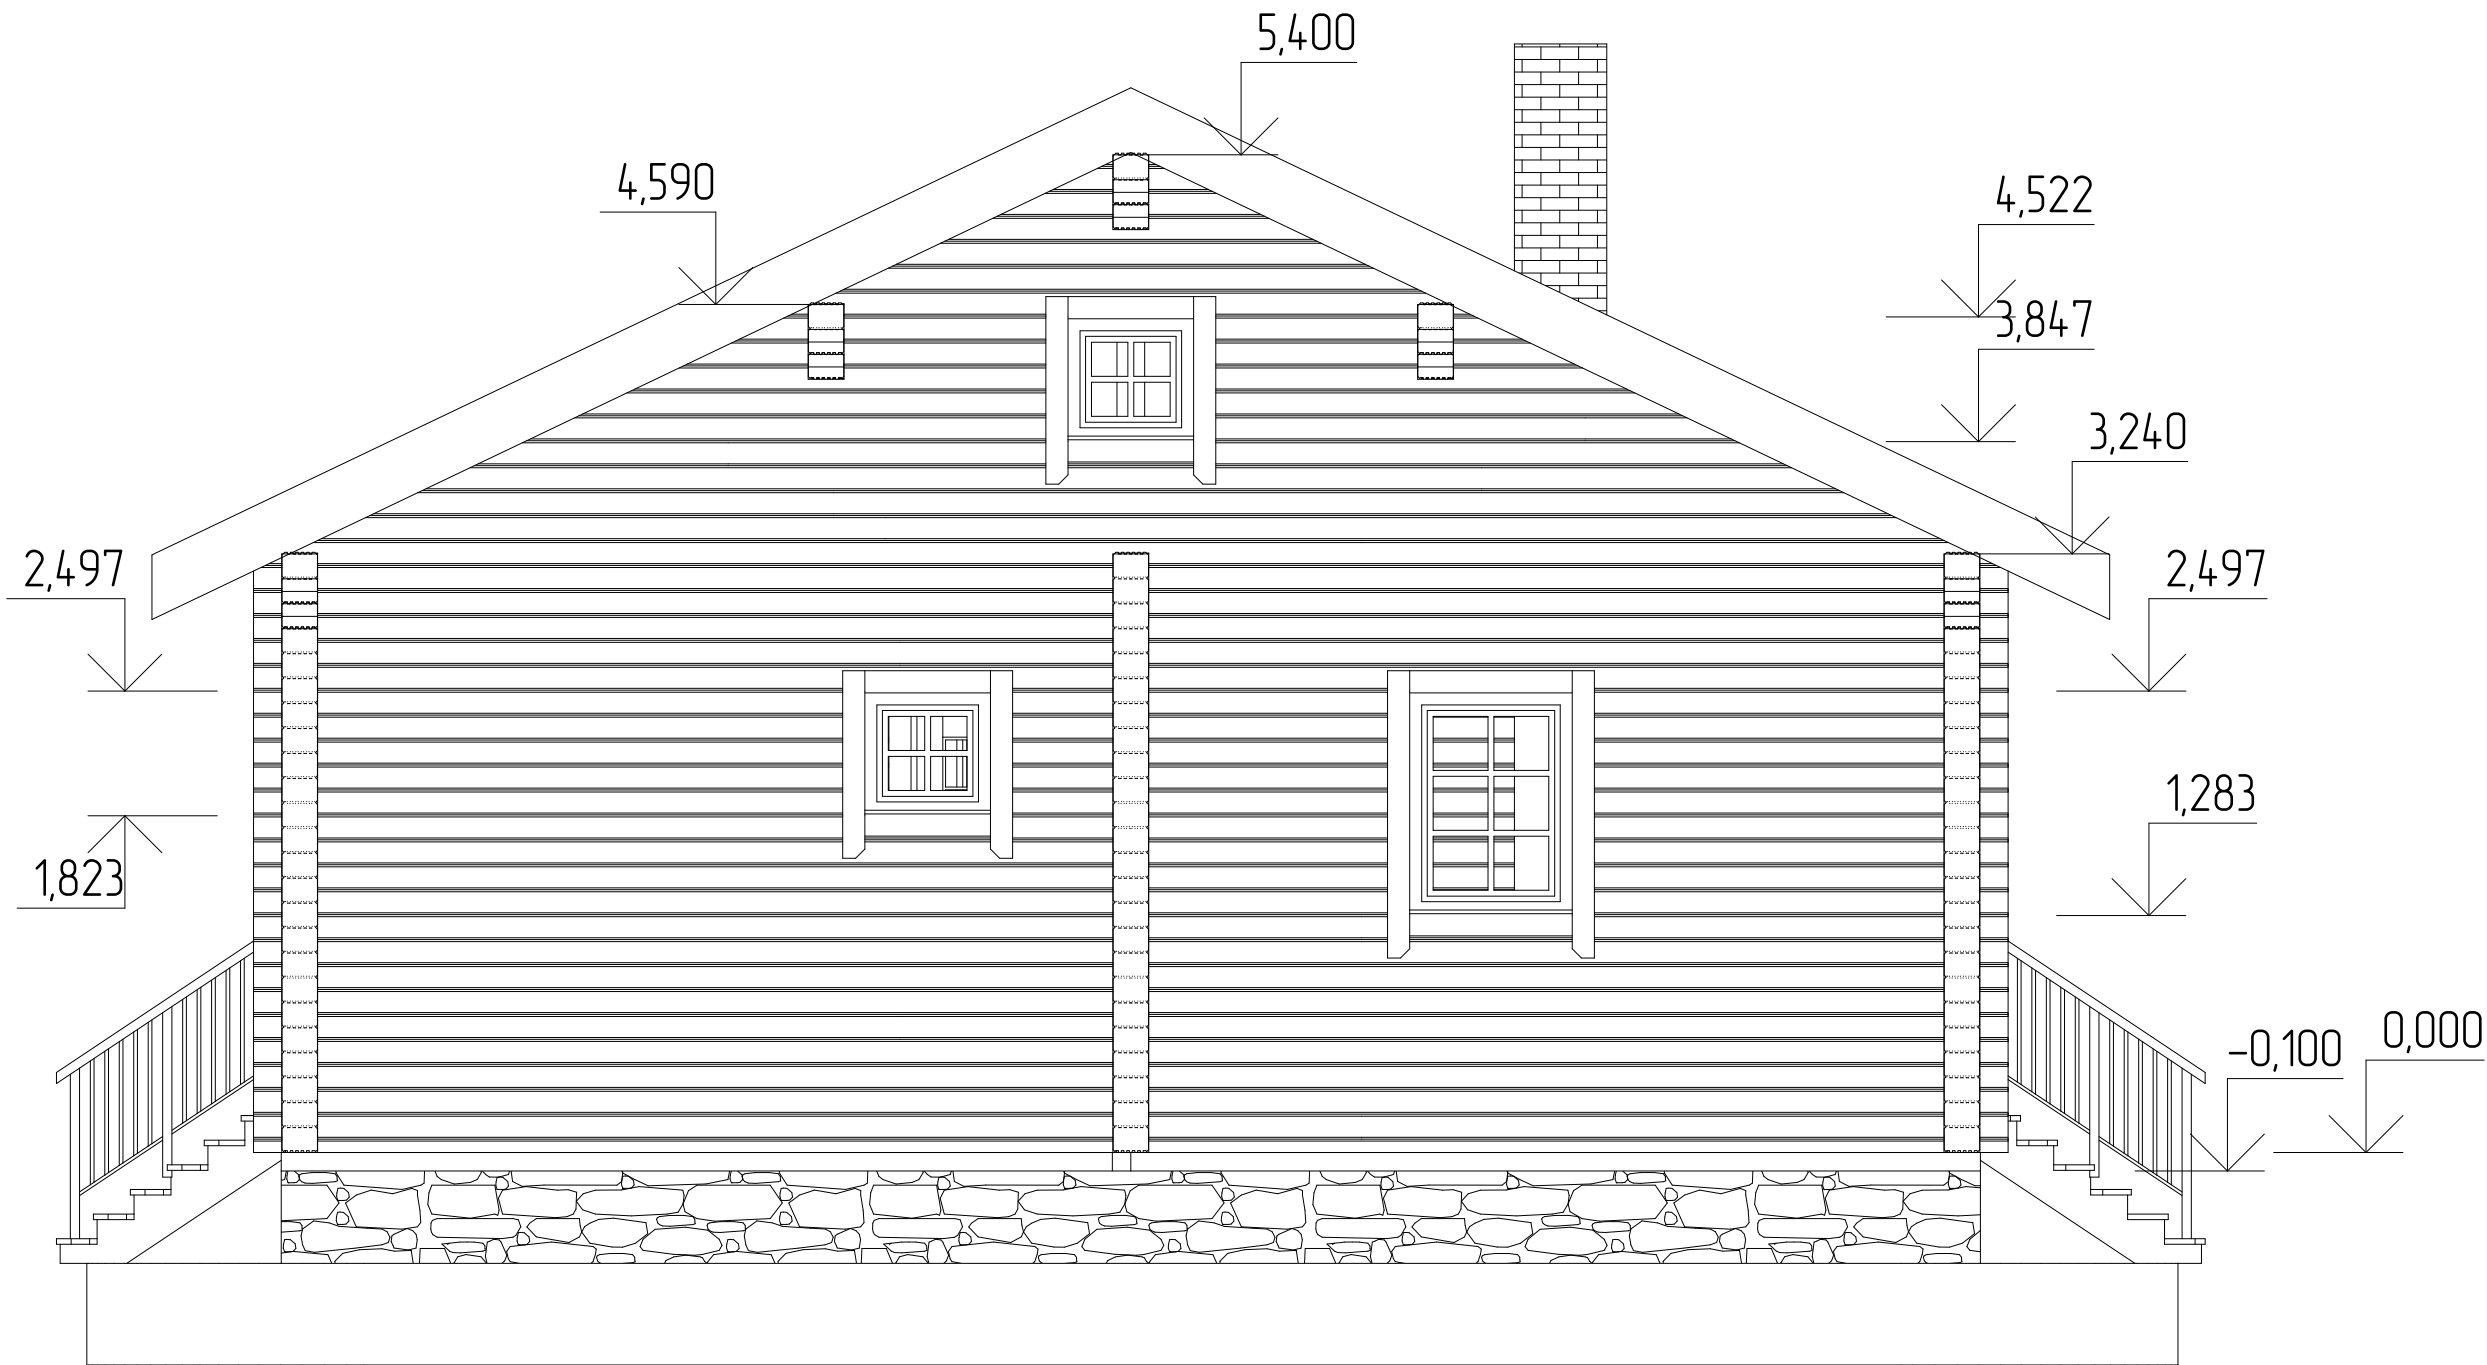


						Зайцева Елизавета			
Изм.	Колуч	Лист	№ док.	Подп.	Дата	Д-81	Стадия	Лист	Листов
							ЭП	9	28
						Фасад А-Е	ООО "Лестэк"		

Фасад 1-4

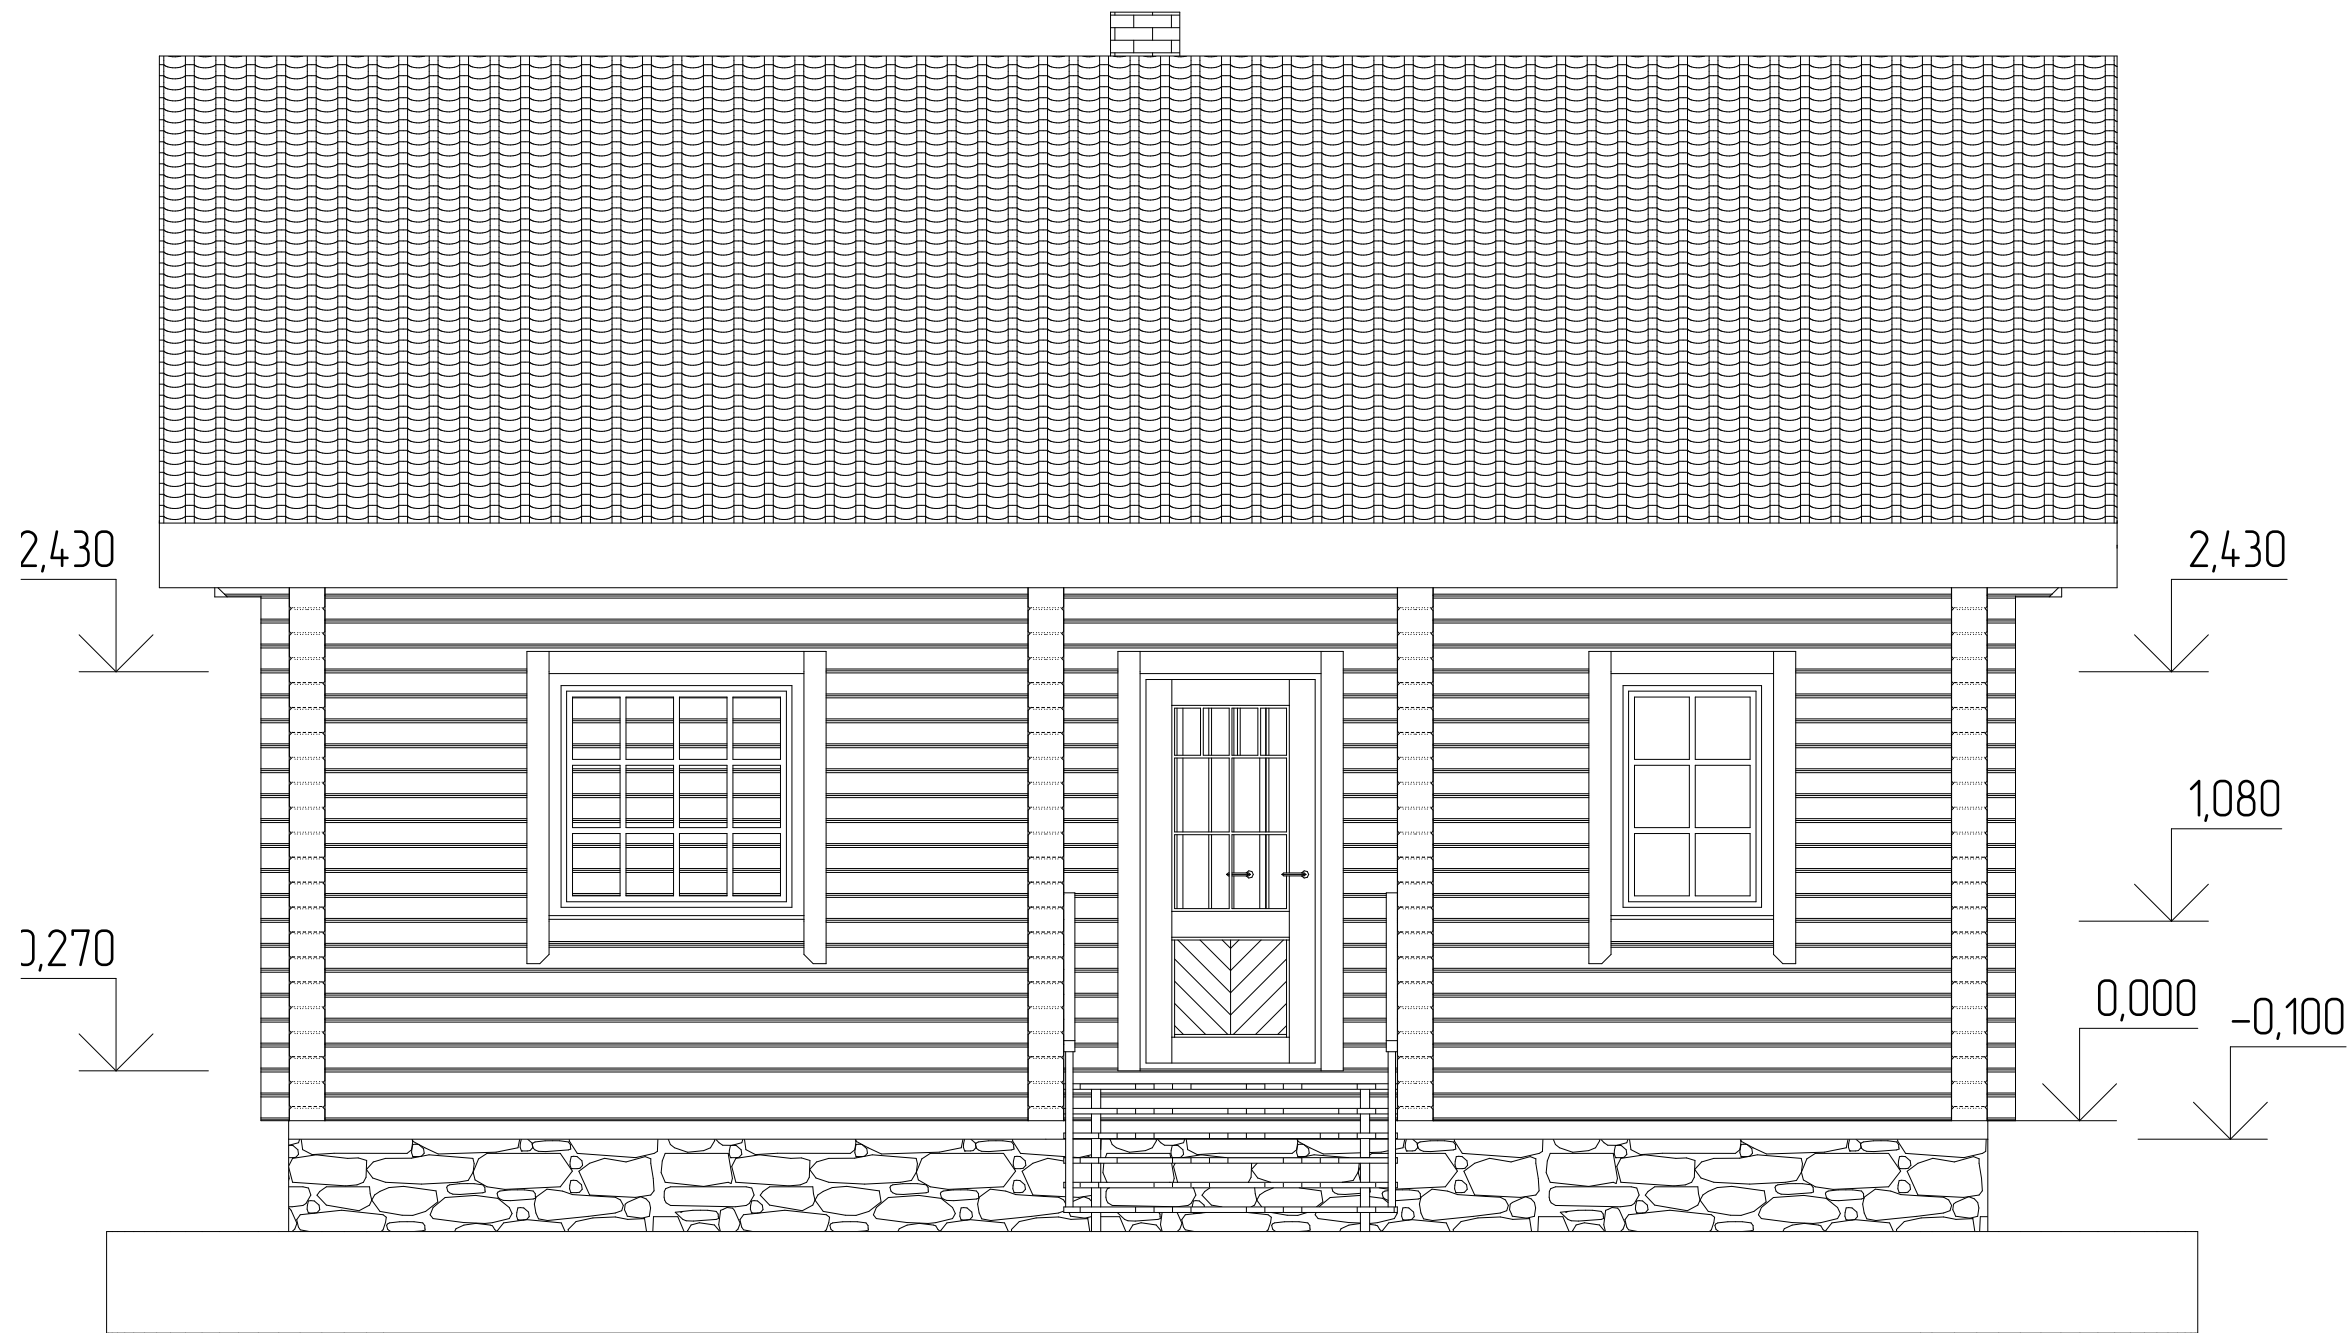


						Зайцева Елизавета			
Изм.	Колуч	Лист	№ док.	Подп.	Дата	Д-81	Стадия	Лист	Листов
							ЭП	10	28
						Фасад 1-4	ООО "Лестэк"		

Фасад Е-А

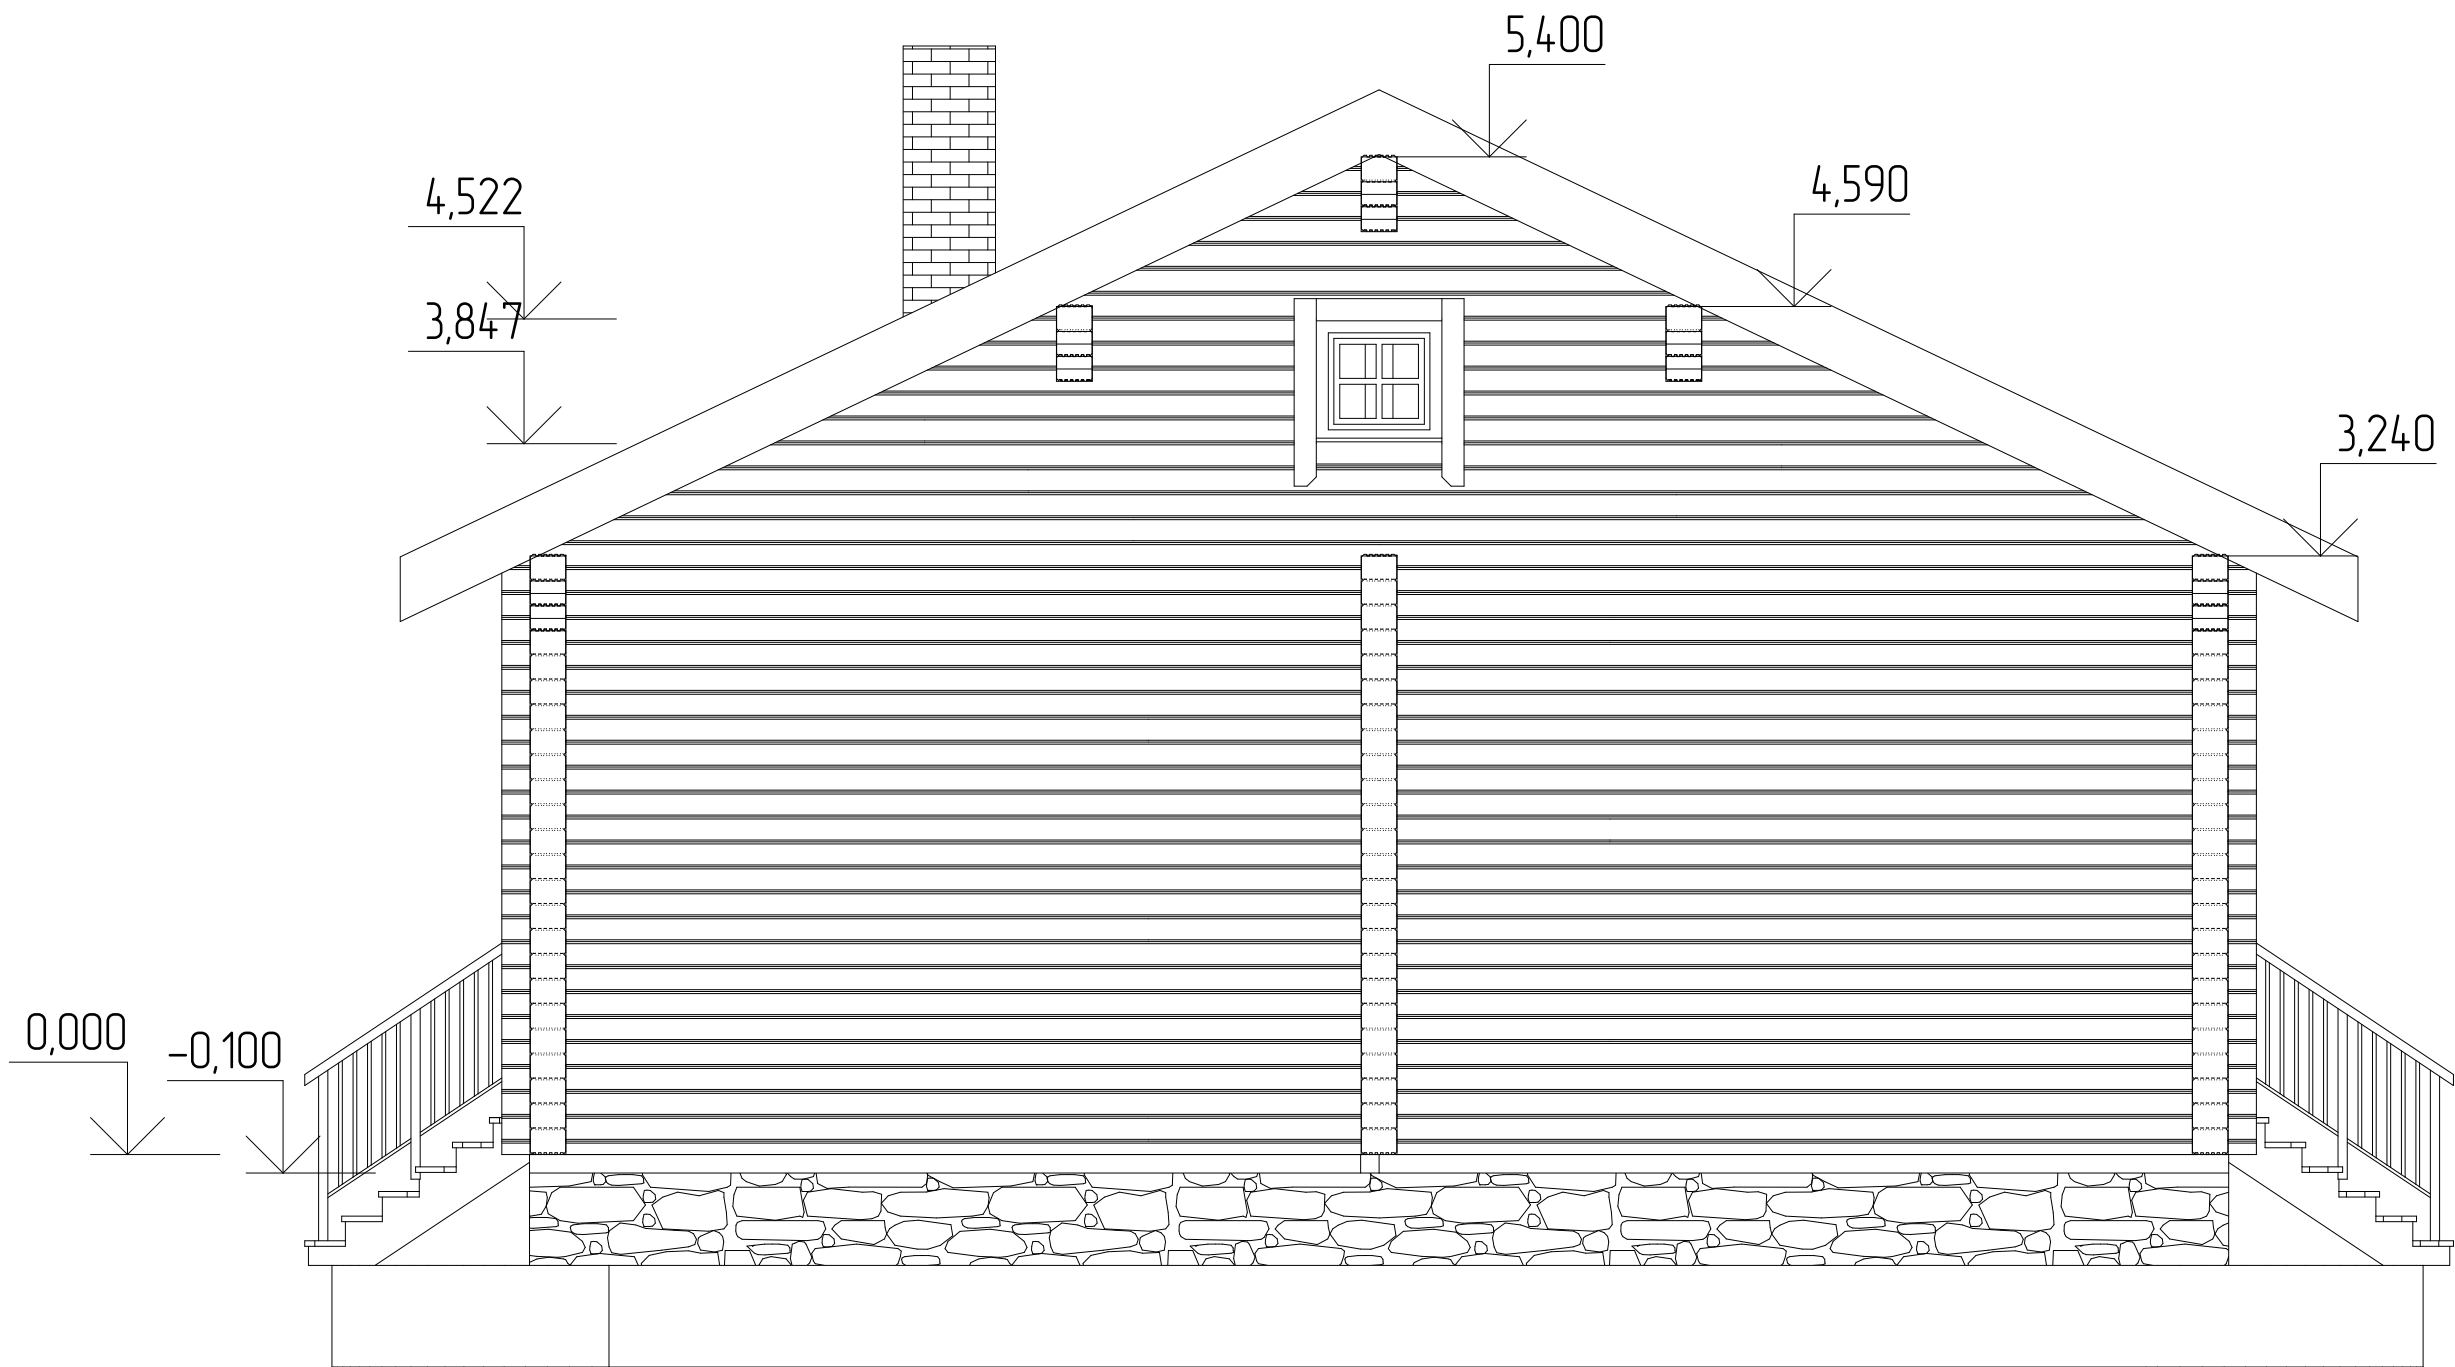


						Зайцева Елизавета			
Изм.	Колуч	Лист	№ док.	Подп.	Дата	Д-81	Стадия	Лист	Листов
							ЭП	11	28
						Фасад Е-А	ООО "Лестэк"		

План фундамента

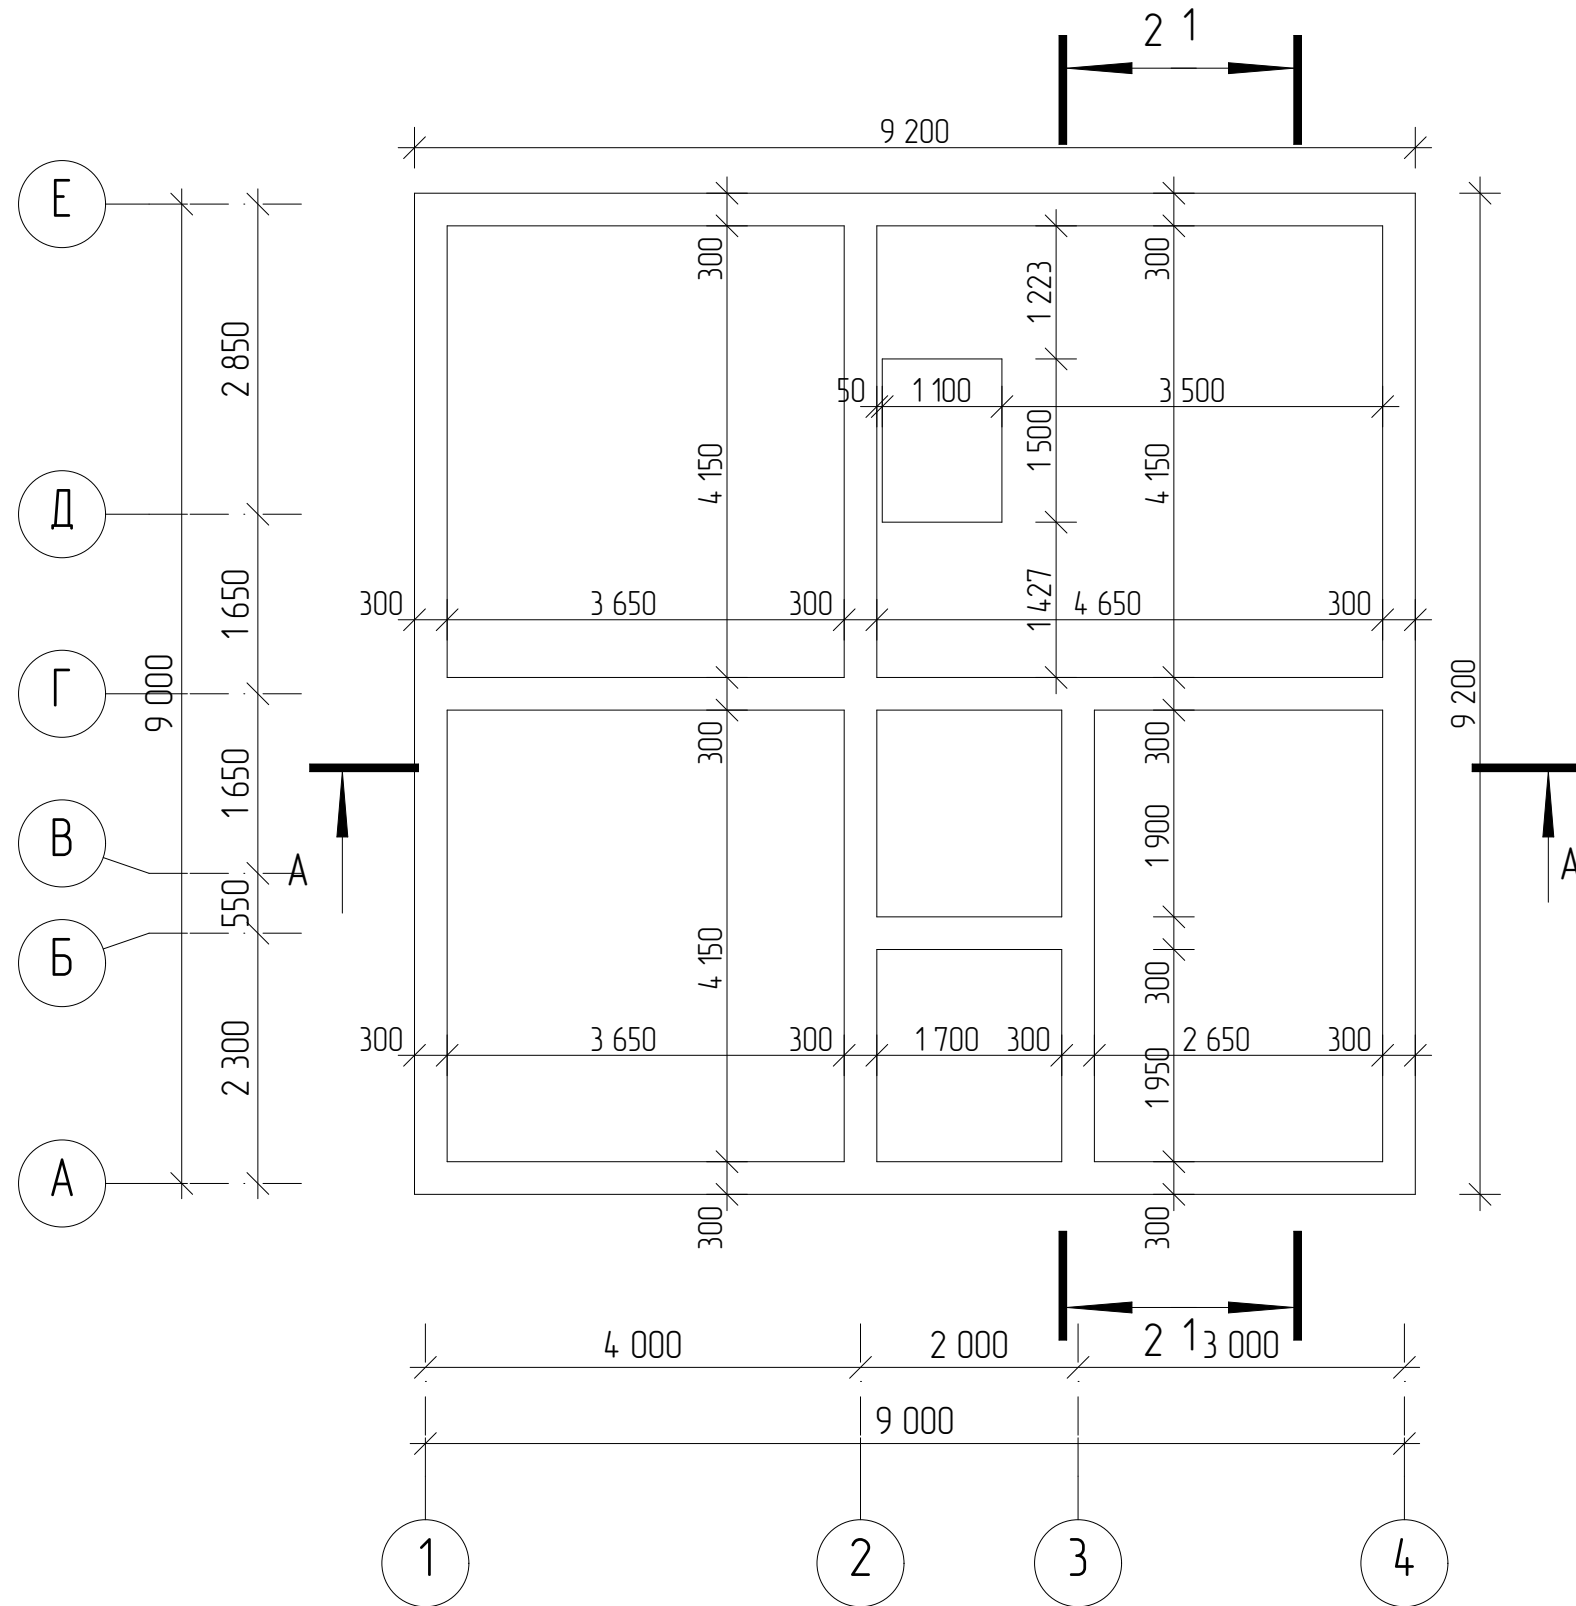


						Зайцева Елизавета			
Изм.	Колуч.	Лист	№ док.	Подп.	Дата				
						Д-81	Стадия	Лист	Листов
							ЭП	12	28
						План фундамента	ООО "Лестэк"		

План 1 этажа

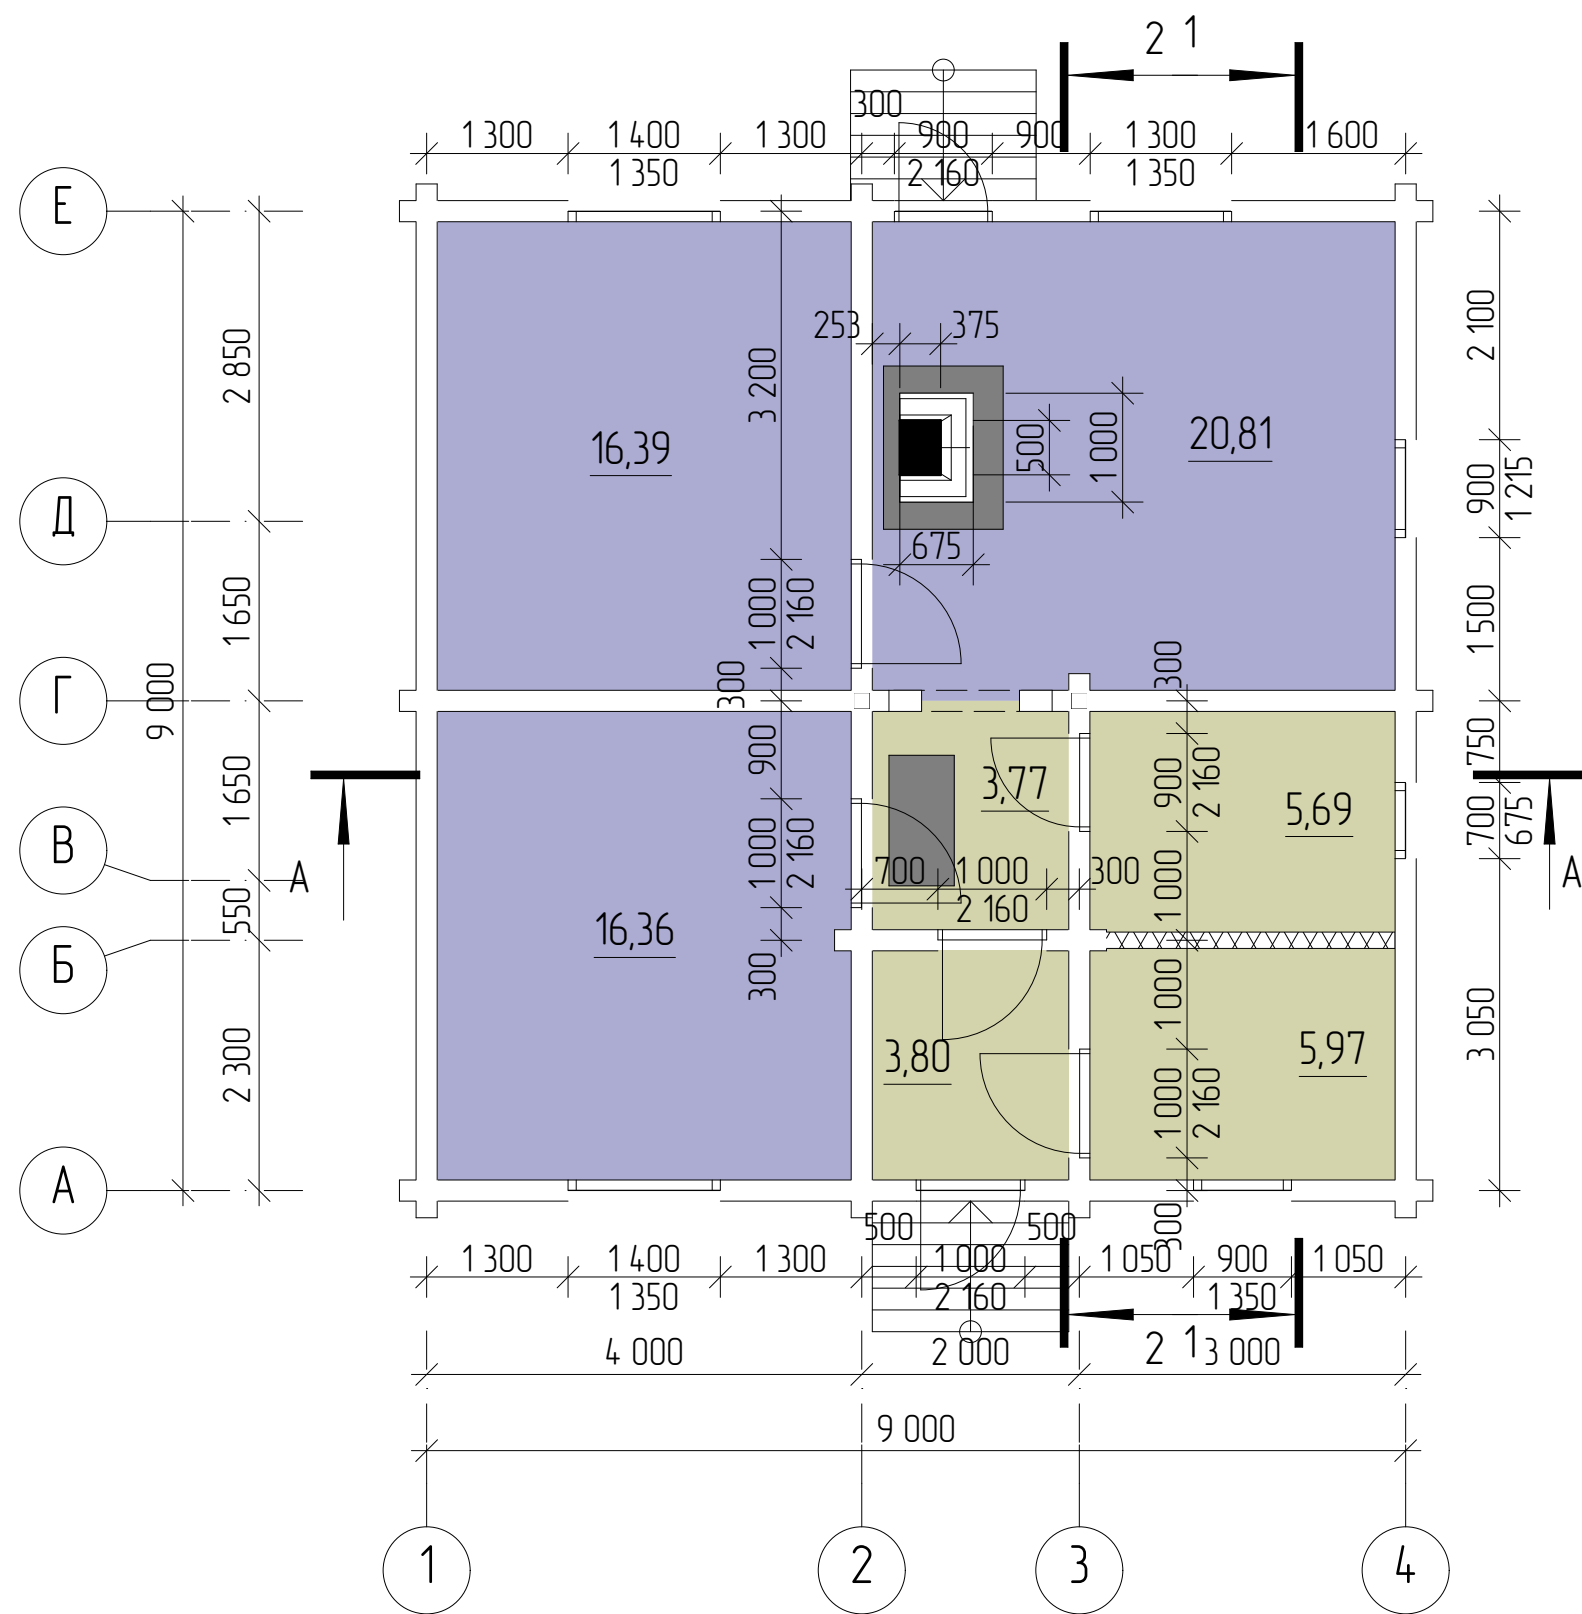

						Зайцева Елизавета			
Изм.	Колуч.	Лист	№ док.	Подп.	Дата	Д-81	Стадия	Лист	Листов
							ЭП	15	28
						План 1 этажа		ООО "Лестэк"	

План мансарды

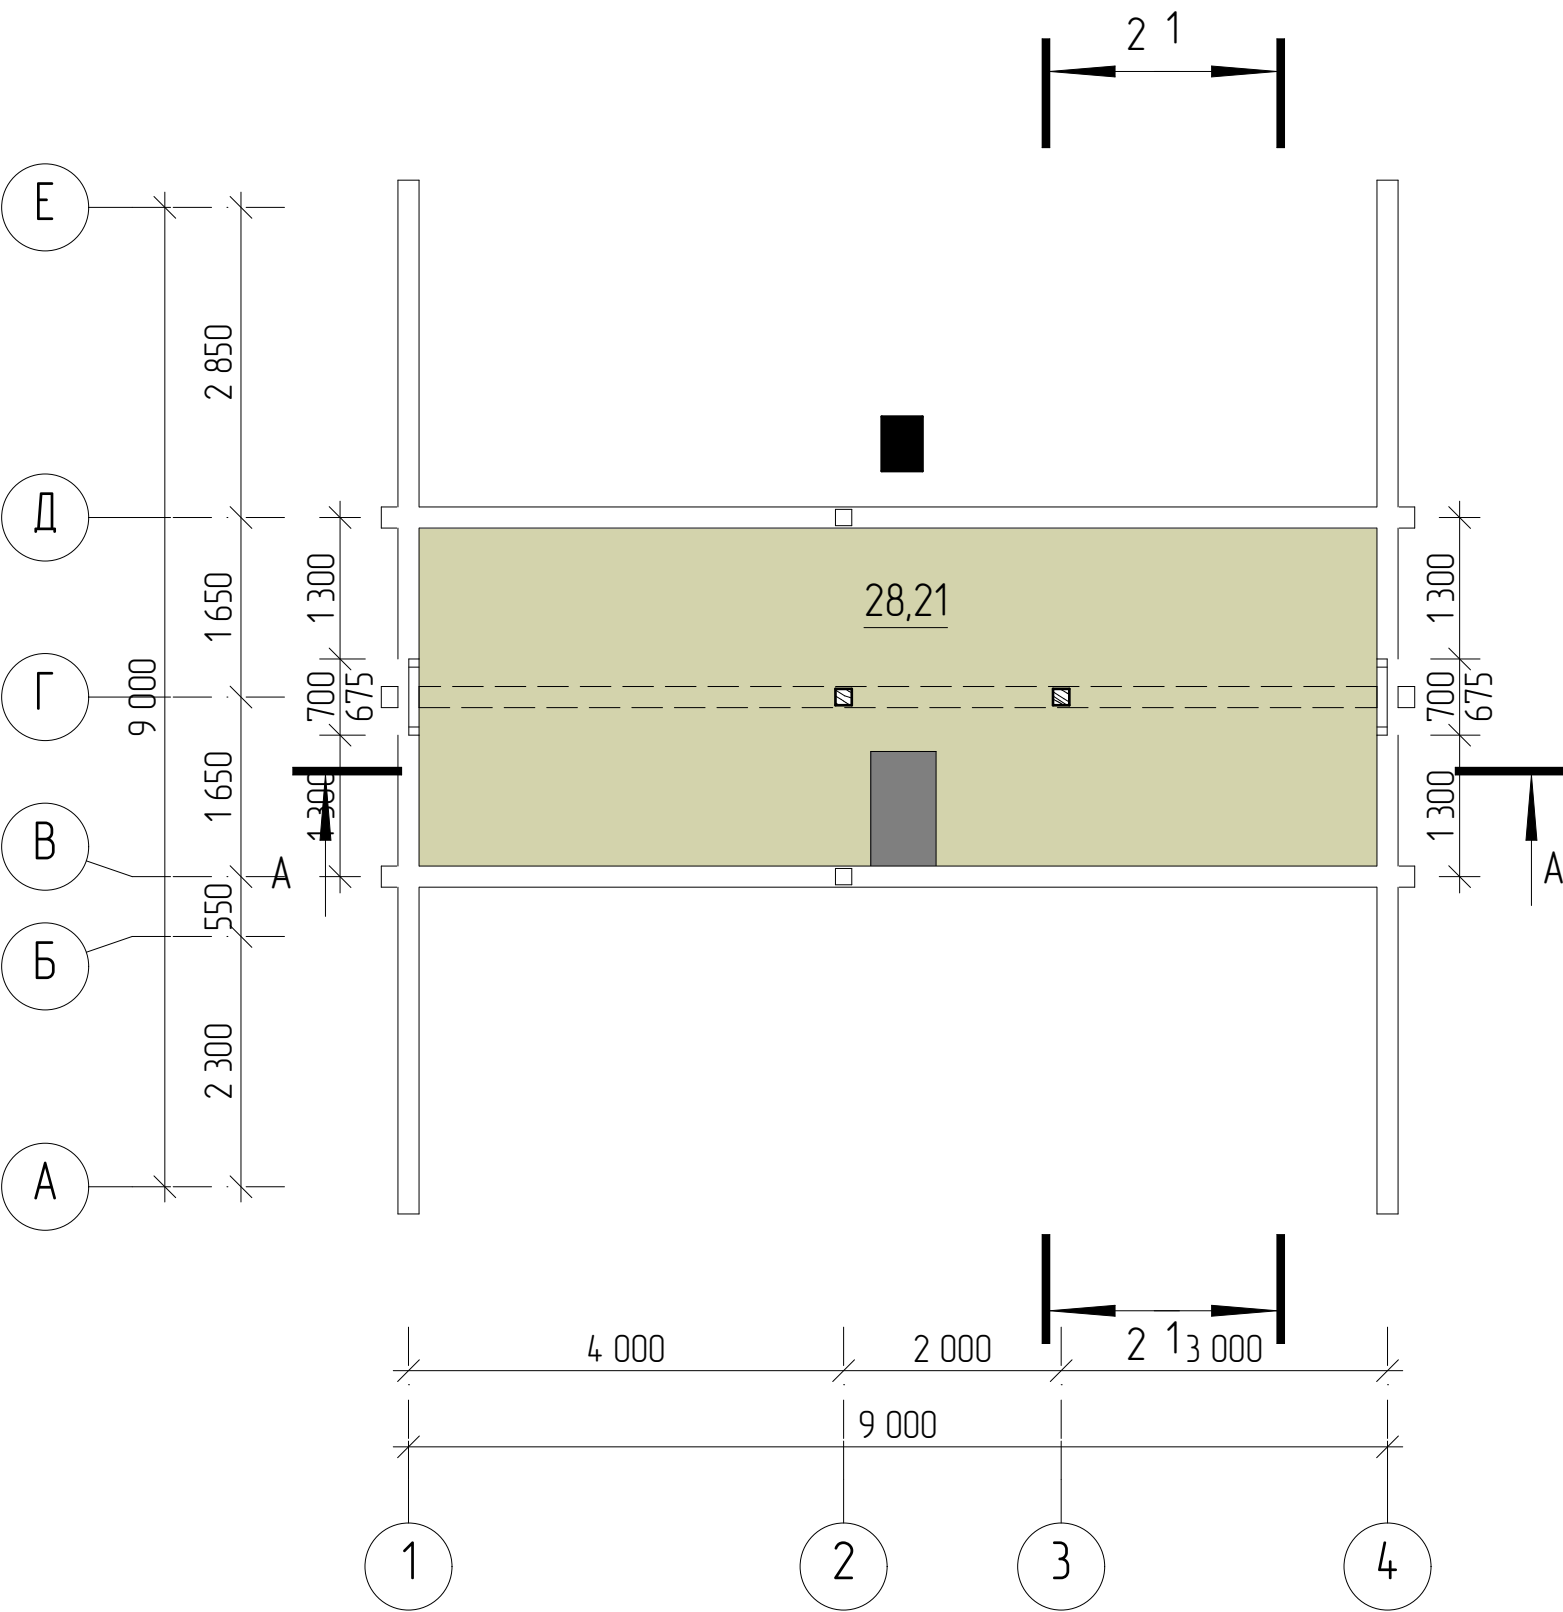


						Зайцева Елизавета			
Изм.	Колуч.	Лист	№ док.	Подп.	Дата				
						Д-81	Стадия	Лист	Листов
							ЭП	16	28
						План мансарды	ООО "Лестэк"		

Разрез 1-1




						Зайцева Елизавета			
Изм.	Колуч	Лист	№ док.	Подп.	Дата	Д-81	Стадия	Лист	Листов
							ЭП	17	28
						Разрез 1-1	ООО "Лестэк"		

Разрез А-А

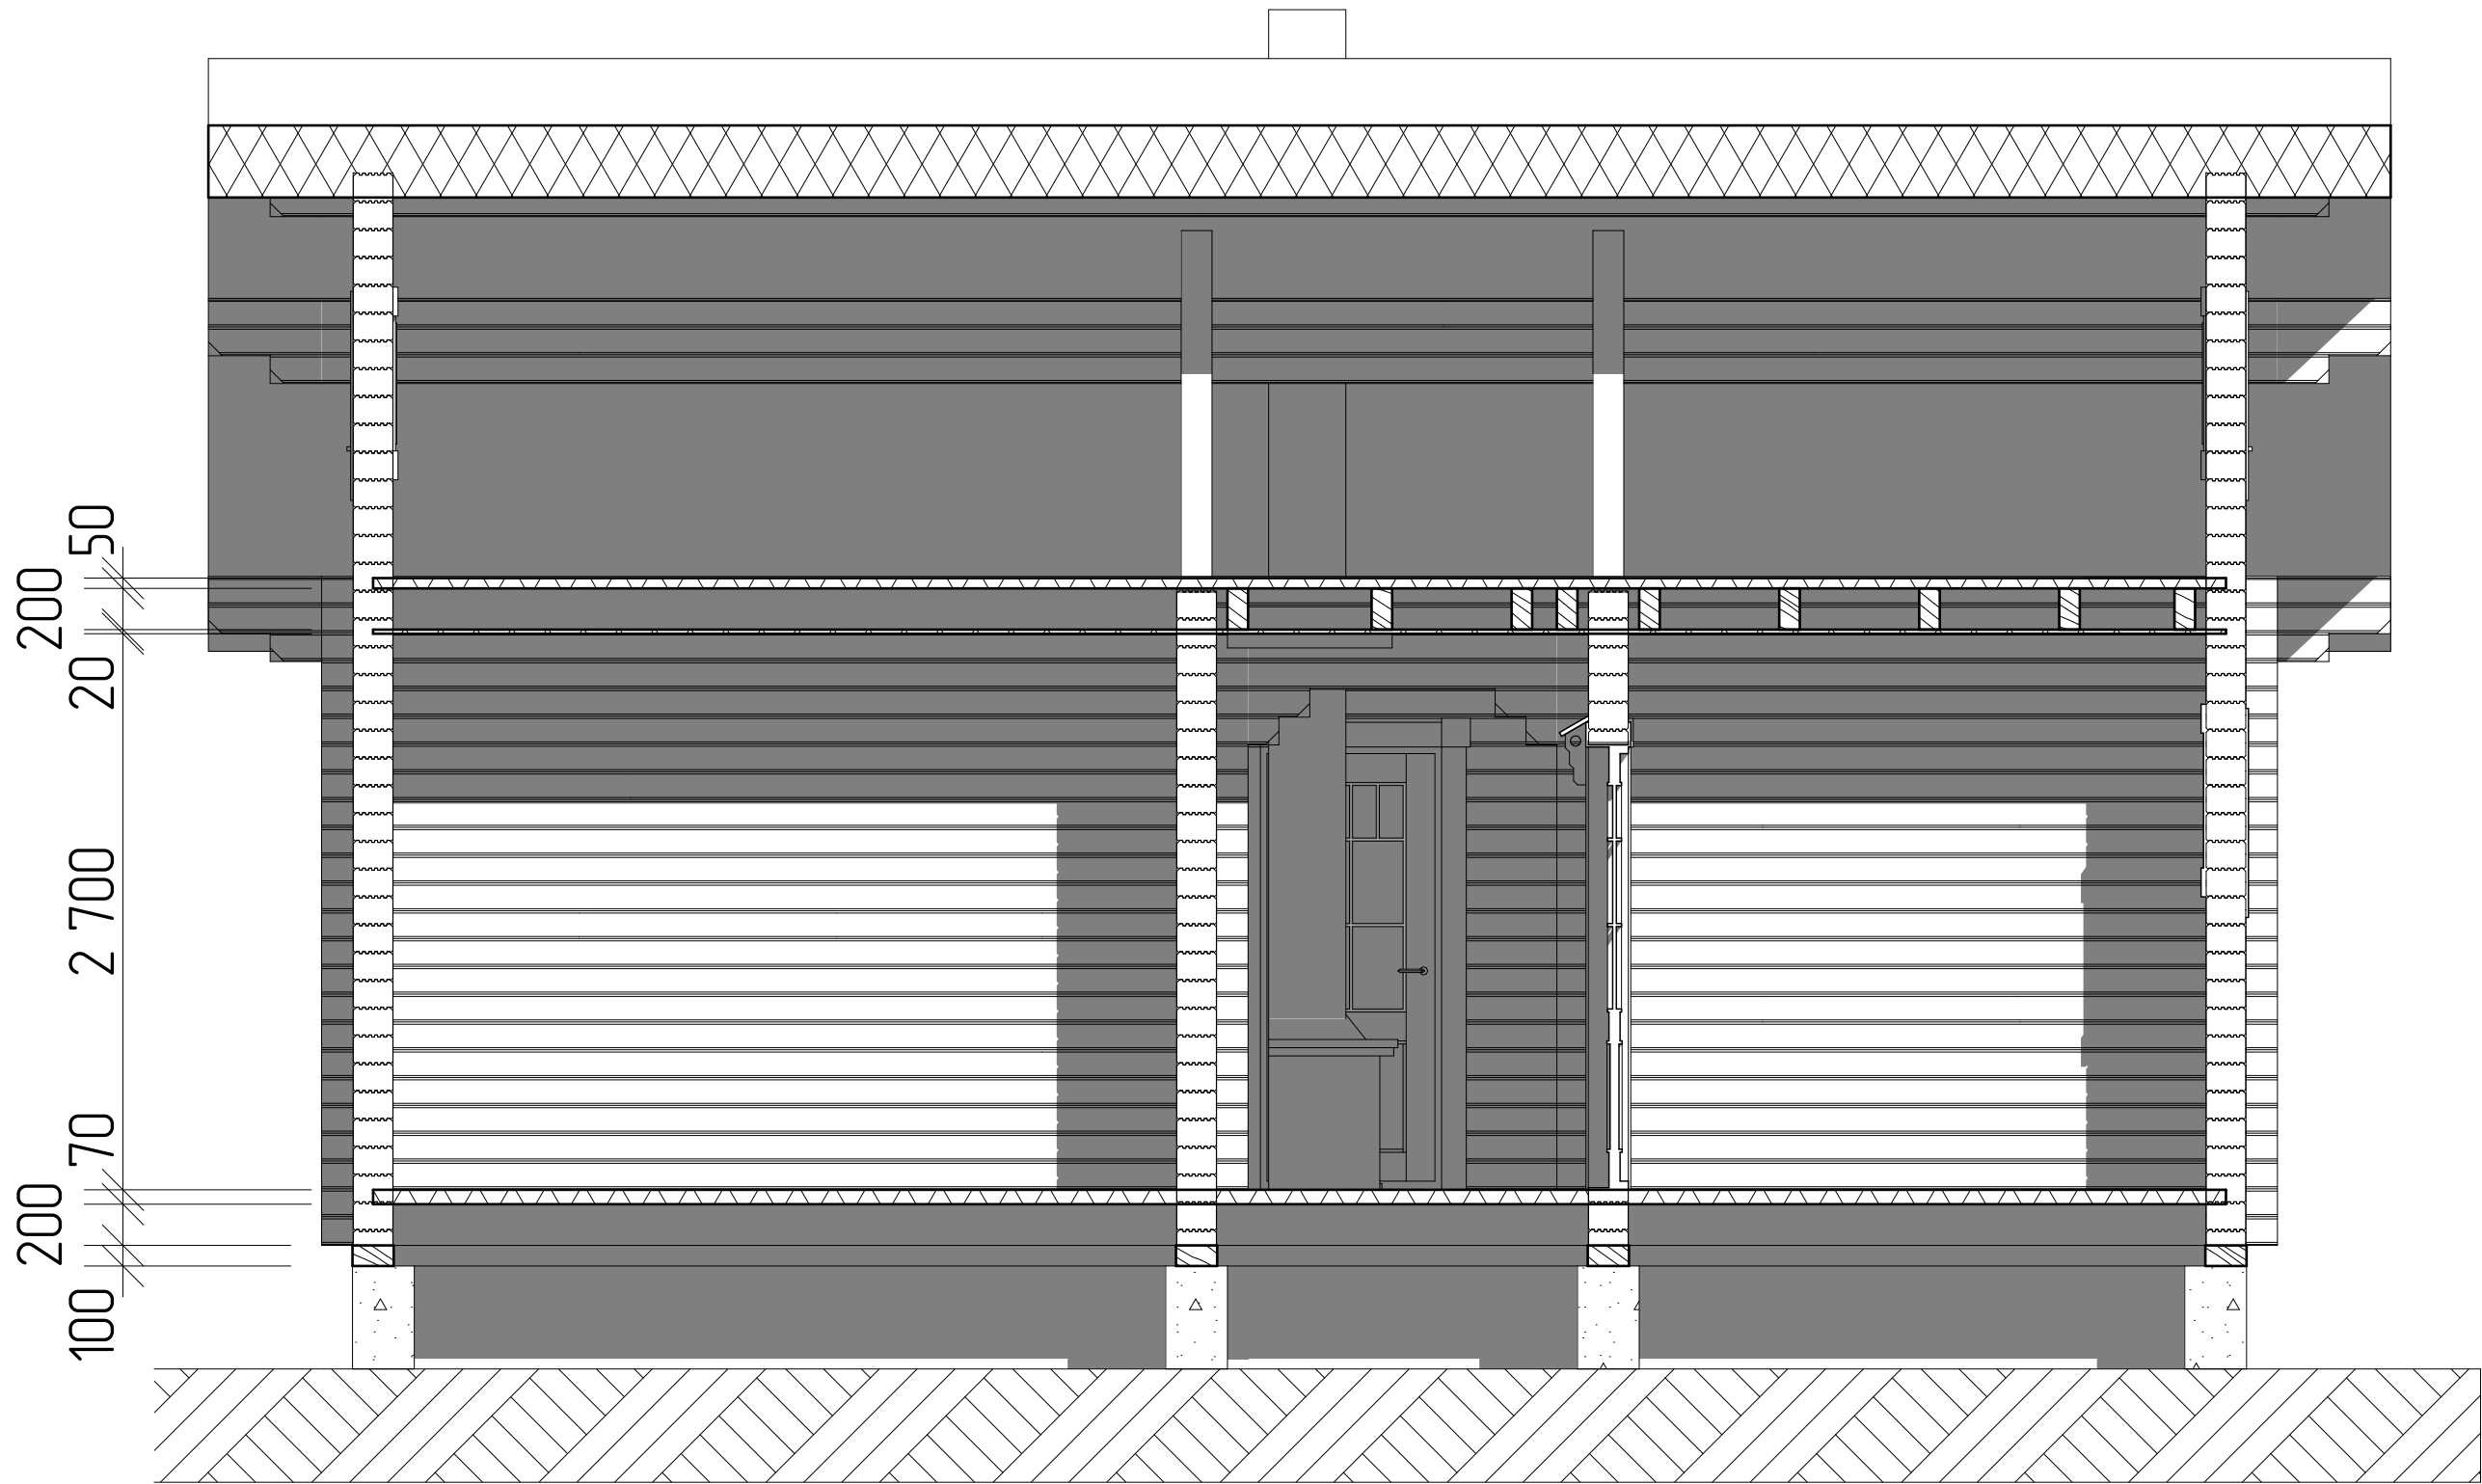

						Зайцева Елизавета			
Изм.	Колуч	Лист	№ док.	Подп.	Дата	Д-81	Стадия	Лист	Листов
							ЭП	19	28
						Разрез А-А	ООО "Лестэк"		

План кровли

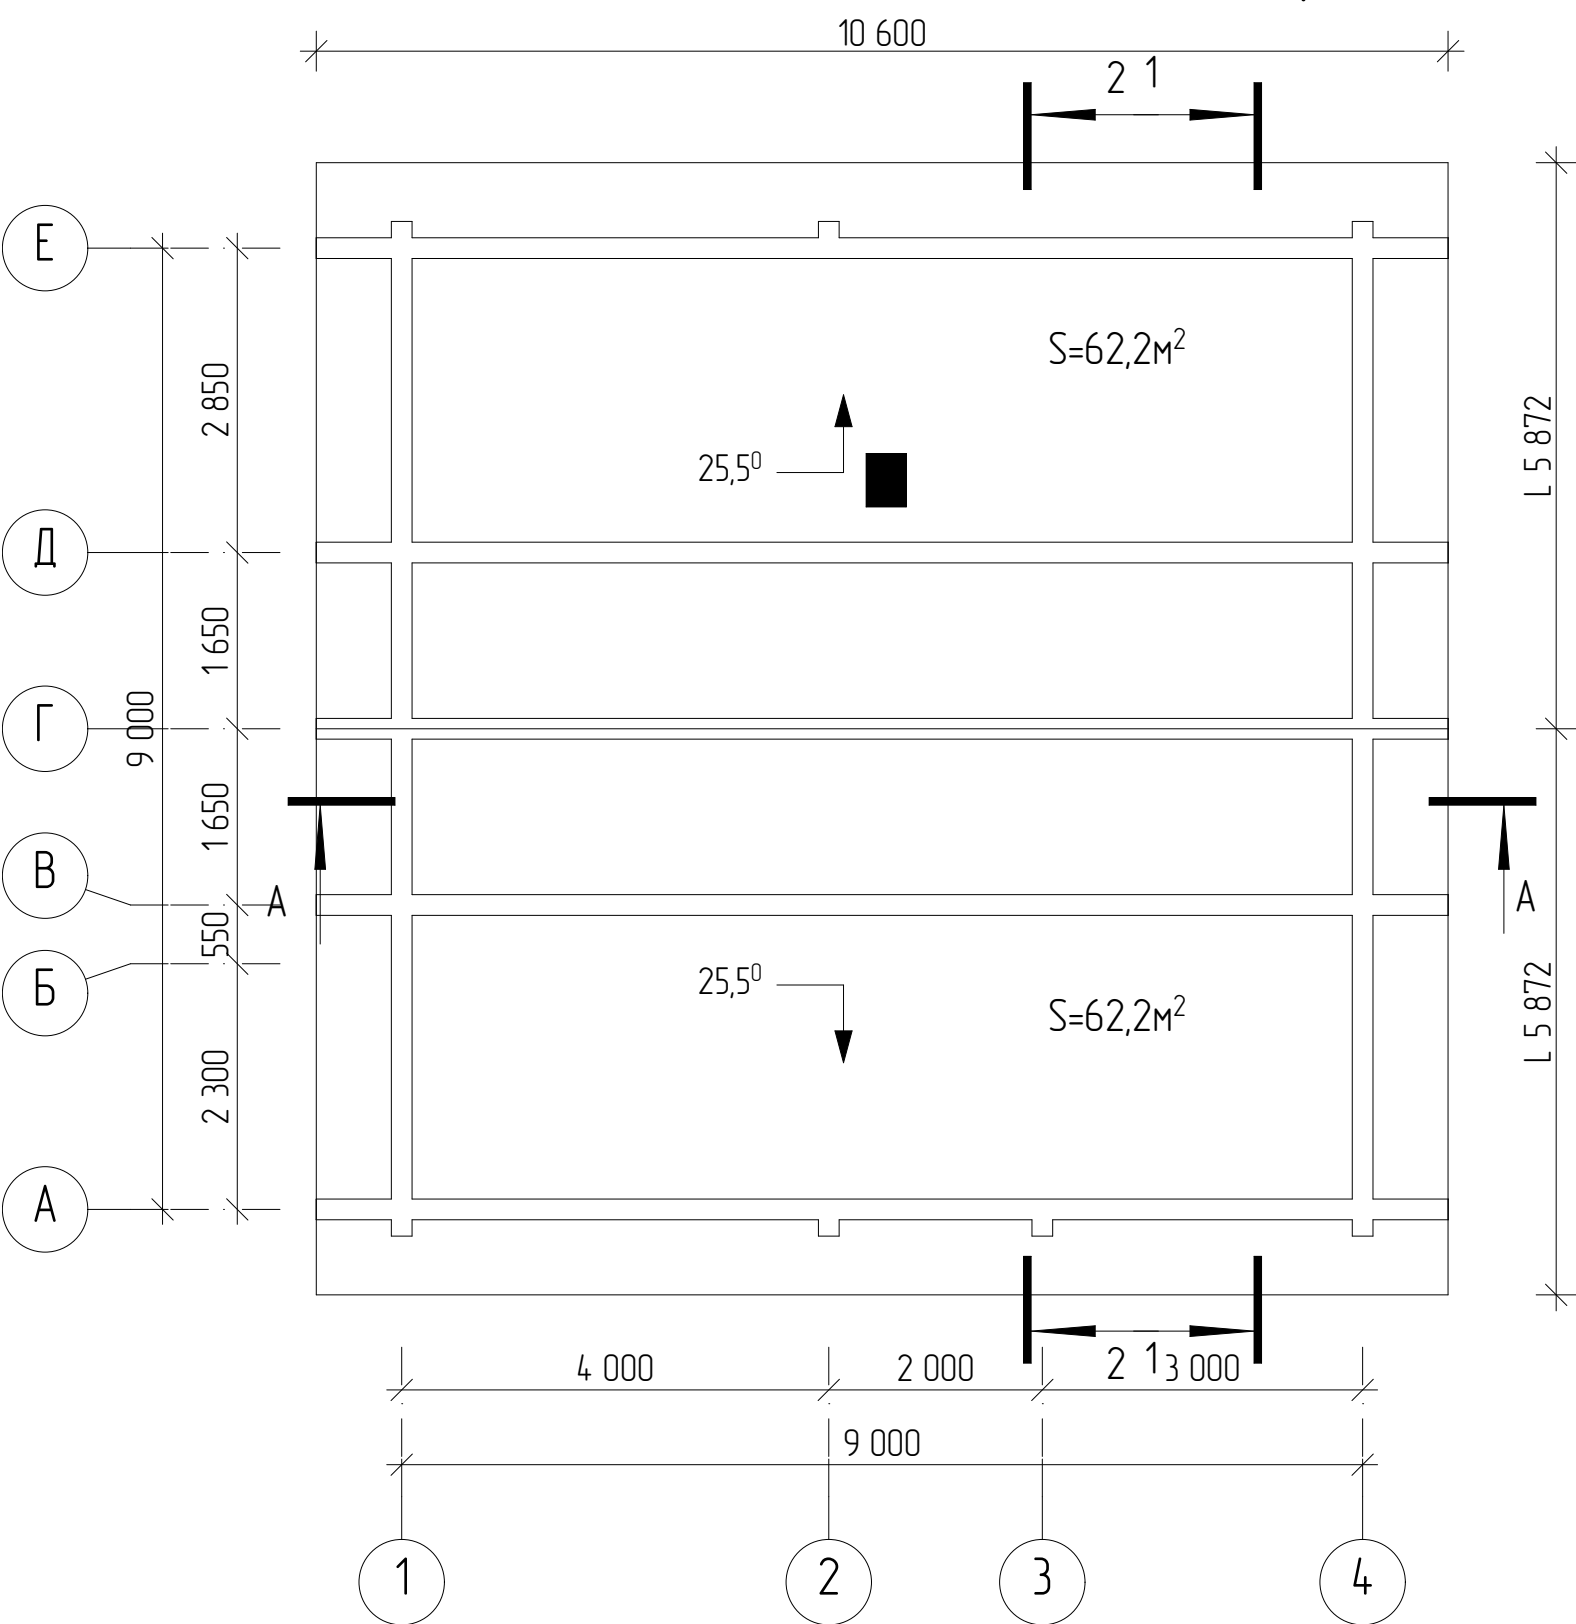

Общая площадь кровли: 124,5м²

						Зайцева Елизавета			
Изм.	Колуч	Лист	№ док.	Подп.	Дата				
						Д-81	Стадия	Лист	Листов
							ЭП	24	28
						План кровли	ООО "Лестэк"		