


ПАСПОРТ ПРОЕКТА
Индивидуальный жилой дом
ПРОЕКТ Д-81

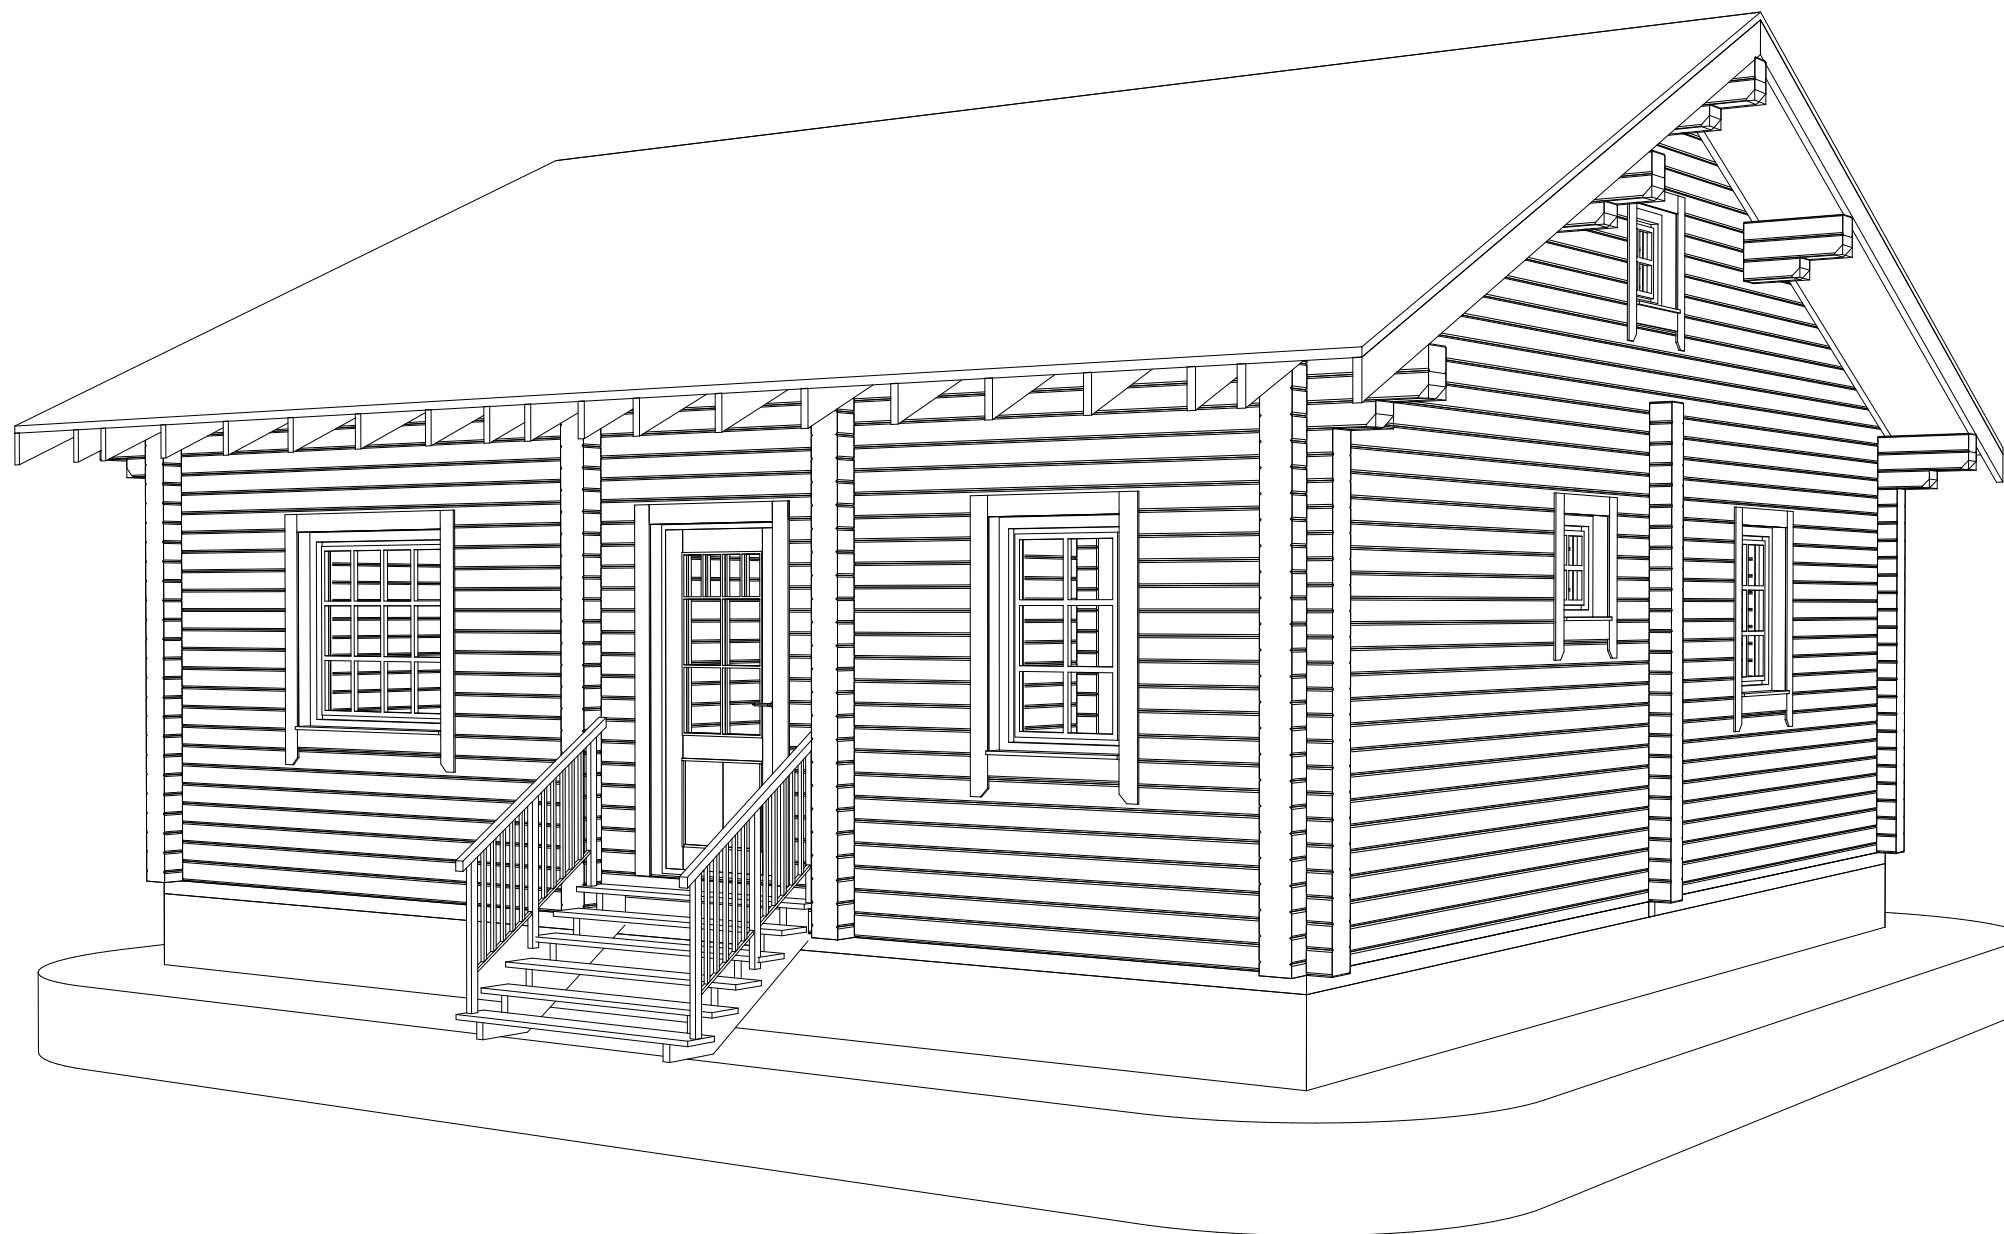

Застройщик:

Адрес застройки: _____

ТВЕРЬ
2014

Общие данные

Ведомость листов основного комплекта

Лист	Наименование	Примечание
1	Титульный лист.	
2	Общие данные	
3	Вид А	
4	Вид Б	
5	Вид В	
6	Вид Г	
7	Цветовые решения фасадов	
8	Фасад 4-1	
9	Фасад А-Е	
10	Фасад 1-4	
11	Фасад Е-А	
12	План фундамента	
13	Схема подкладного венца	
14	Визуализация подкладного венца	
15	План 1 этажа	
16	План мансарды	
17	Разрез 1-1	
18	Разрез 2-2	
19	Разрез А-А	
20	Схема расположения элементов пола 1 этажа	
21	Визуализация элементов пола 1 этажа	
22	Схема расположения элементов перекрытия 1 этажа	

23	Визуализация элементов перекрытия 1 этажа	
24	План кровли	
25	Схема расположения элементов стропильной системы кровли	
26	Вид Д	
27	Вид Е	
28	Дополнительные данные	

ОБЩИЕ ДАННЫЕ

Между фундаментом и первым венцом дома кладется слой гидроизола. Все деревянные элементы, соприкасающиеся с кладкой, бетоном, металлом должны быть антисептированы и отделены от них прокладкой из гидроизола или рубероида.

Технико-экономические показатели

Этажность дома	- 1
Жилая площадь	- 53,59 м²
Общая площадь	- 72,82 м²

СТЕНЫ

Стены здания выполняются из профилированного бруса сечением 145х194мм, длина бревен не более 6 метров. Для осуществления принятых дизайнерских решений, в некоторых случаях необходимо осуществлять стыковку двух и более брусьев с запиленными полуچашами. В этом случае полуچаши стягивать оцинкованными металлическими пластинами. Для устойчивости, брусья при сборке связывать деревянными нагелями. Для защиты от продувания наружных стен между венцами прокладывать утеплитель.

ПОЛЫ

Полы монтировать по деревянным балкам 100х200мм. Балки 1 этажа опирать на фундамент, укладывая на гидроизол. Балки перекрытия 1 этажа запилывать монтировать на металлические кронштейны.

Изм.	Колуч.	Лист	№док.	Подп.	Дата			Стадия	Лист
						Д-81		ЭП	2
									28
						Общие данные		ООО "Лестэк"	

Вид А



Изм.	Колуч	Лист	№ док.	Подп.	Дата			Стадия	Лист
						Д-81		ЭП	3
									28
						Вид А		ООО "Лестэк"	

Вид Б



Изм.	Колуч	Лист	№ док.	Подп.	Дата	Д-81	Стадия	Лист
							ЭП	4
						Вид Б	ООО "Лестэк"	

Вид В





Изм.	Колуч	Лист	№ док.	Подп.	Дата				
						Д-81	Стадия	Лист	Листов
							ЭП	5	28
						Вид В			
							ООО "Лестэк"		

Вид Г



Изм.	Колуч.	Лист	№ док.	Подп.	Дата				
						Д-81	Стадия	Лист	Листов
							ЭП	6	28
						Вид Г	ООО "Лестэк"		

Цвѣтовые рѣшения фасадов

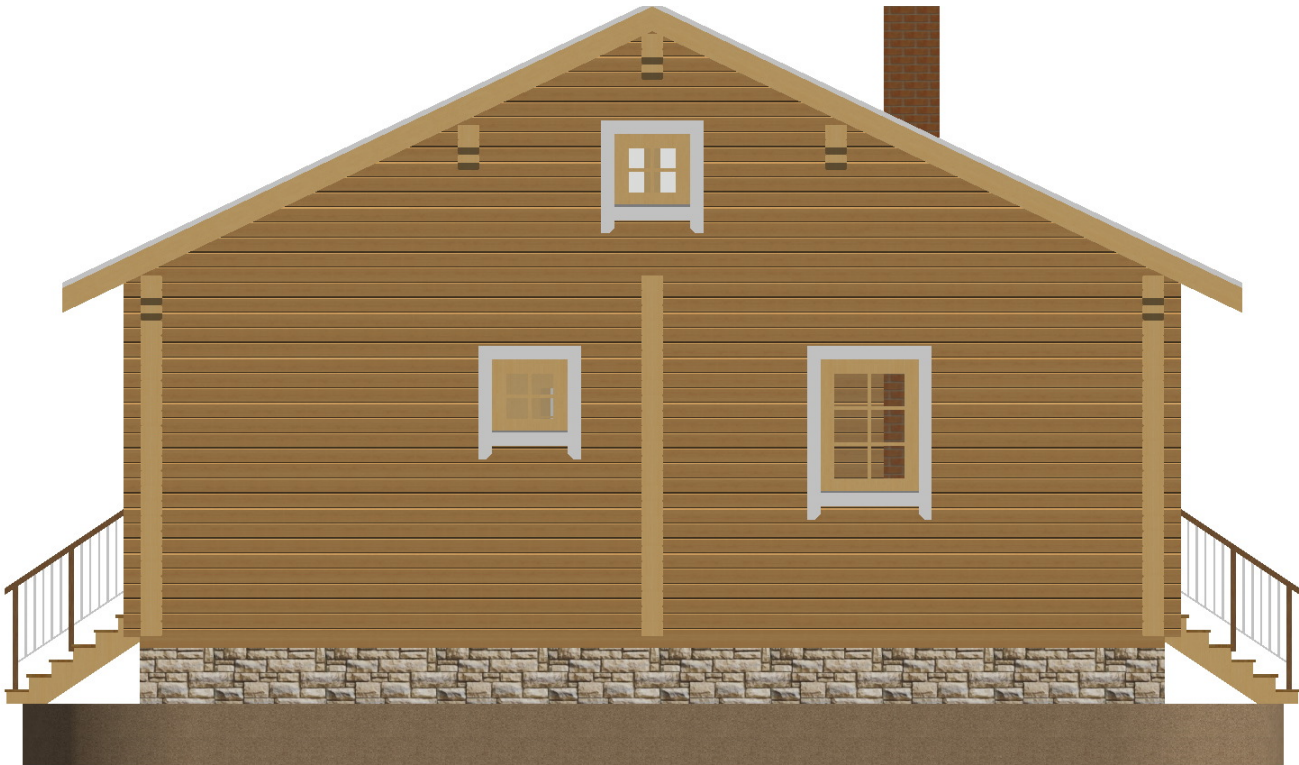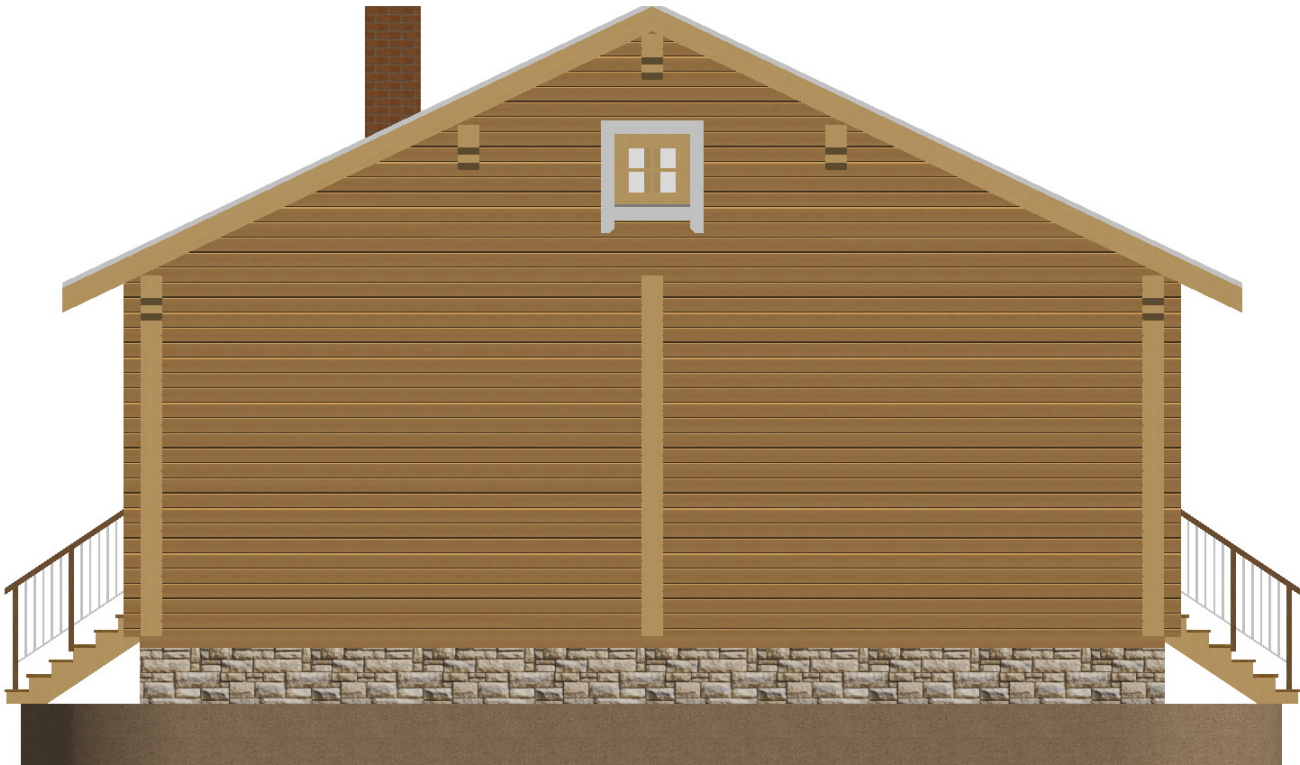


Изм.	Колуч	Лист	№ док.	Подп.	Дата				
						Д-81	Стадия	Лист	Листов
							ЭП	7	28
						Цвѣтовые рѣшения фасадов		ООО "Лестэк"	

Фасад 4-1



Изм.	Колуч	Лист	№ док.	Подп.	Дата	Д-81	Стадия	Лист	Листов
							ЭП	8	28
							ООО "Лестэк"		
						Фасад 4-1			

Фасад А-Е

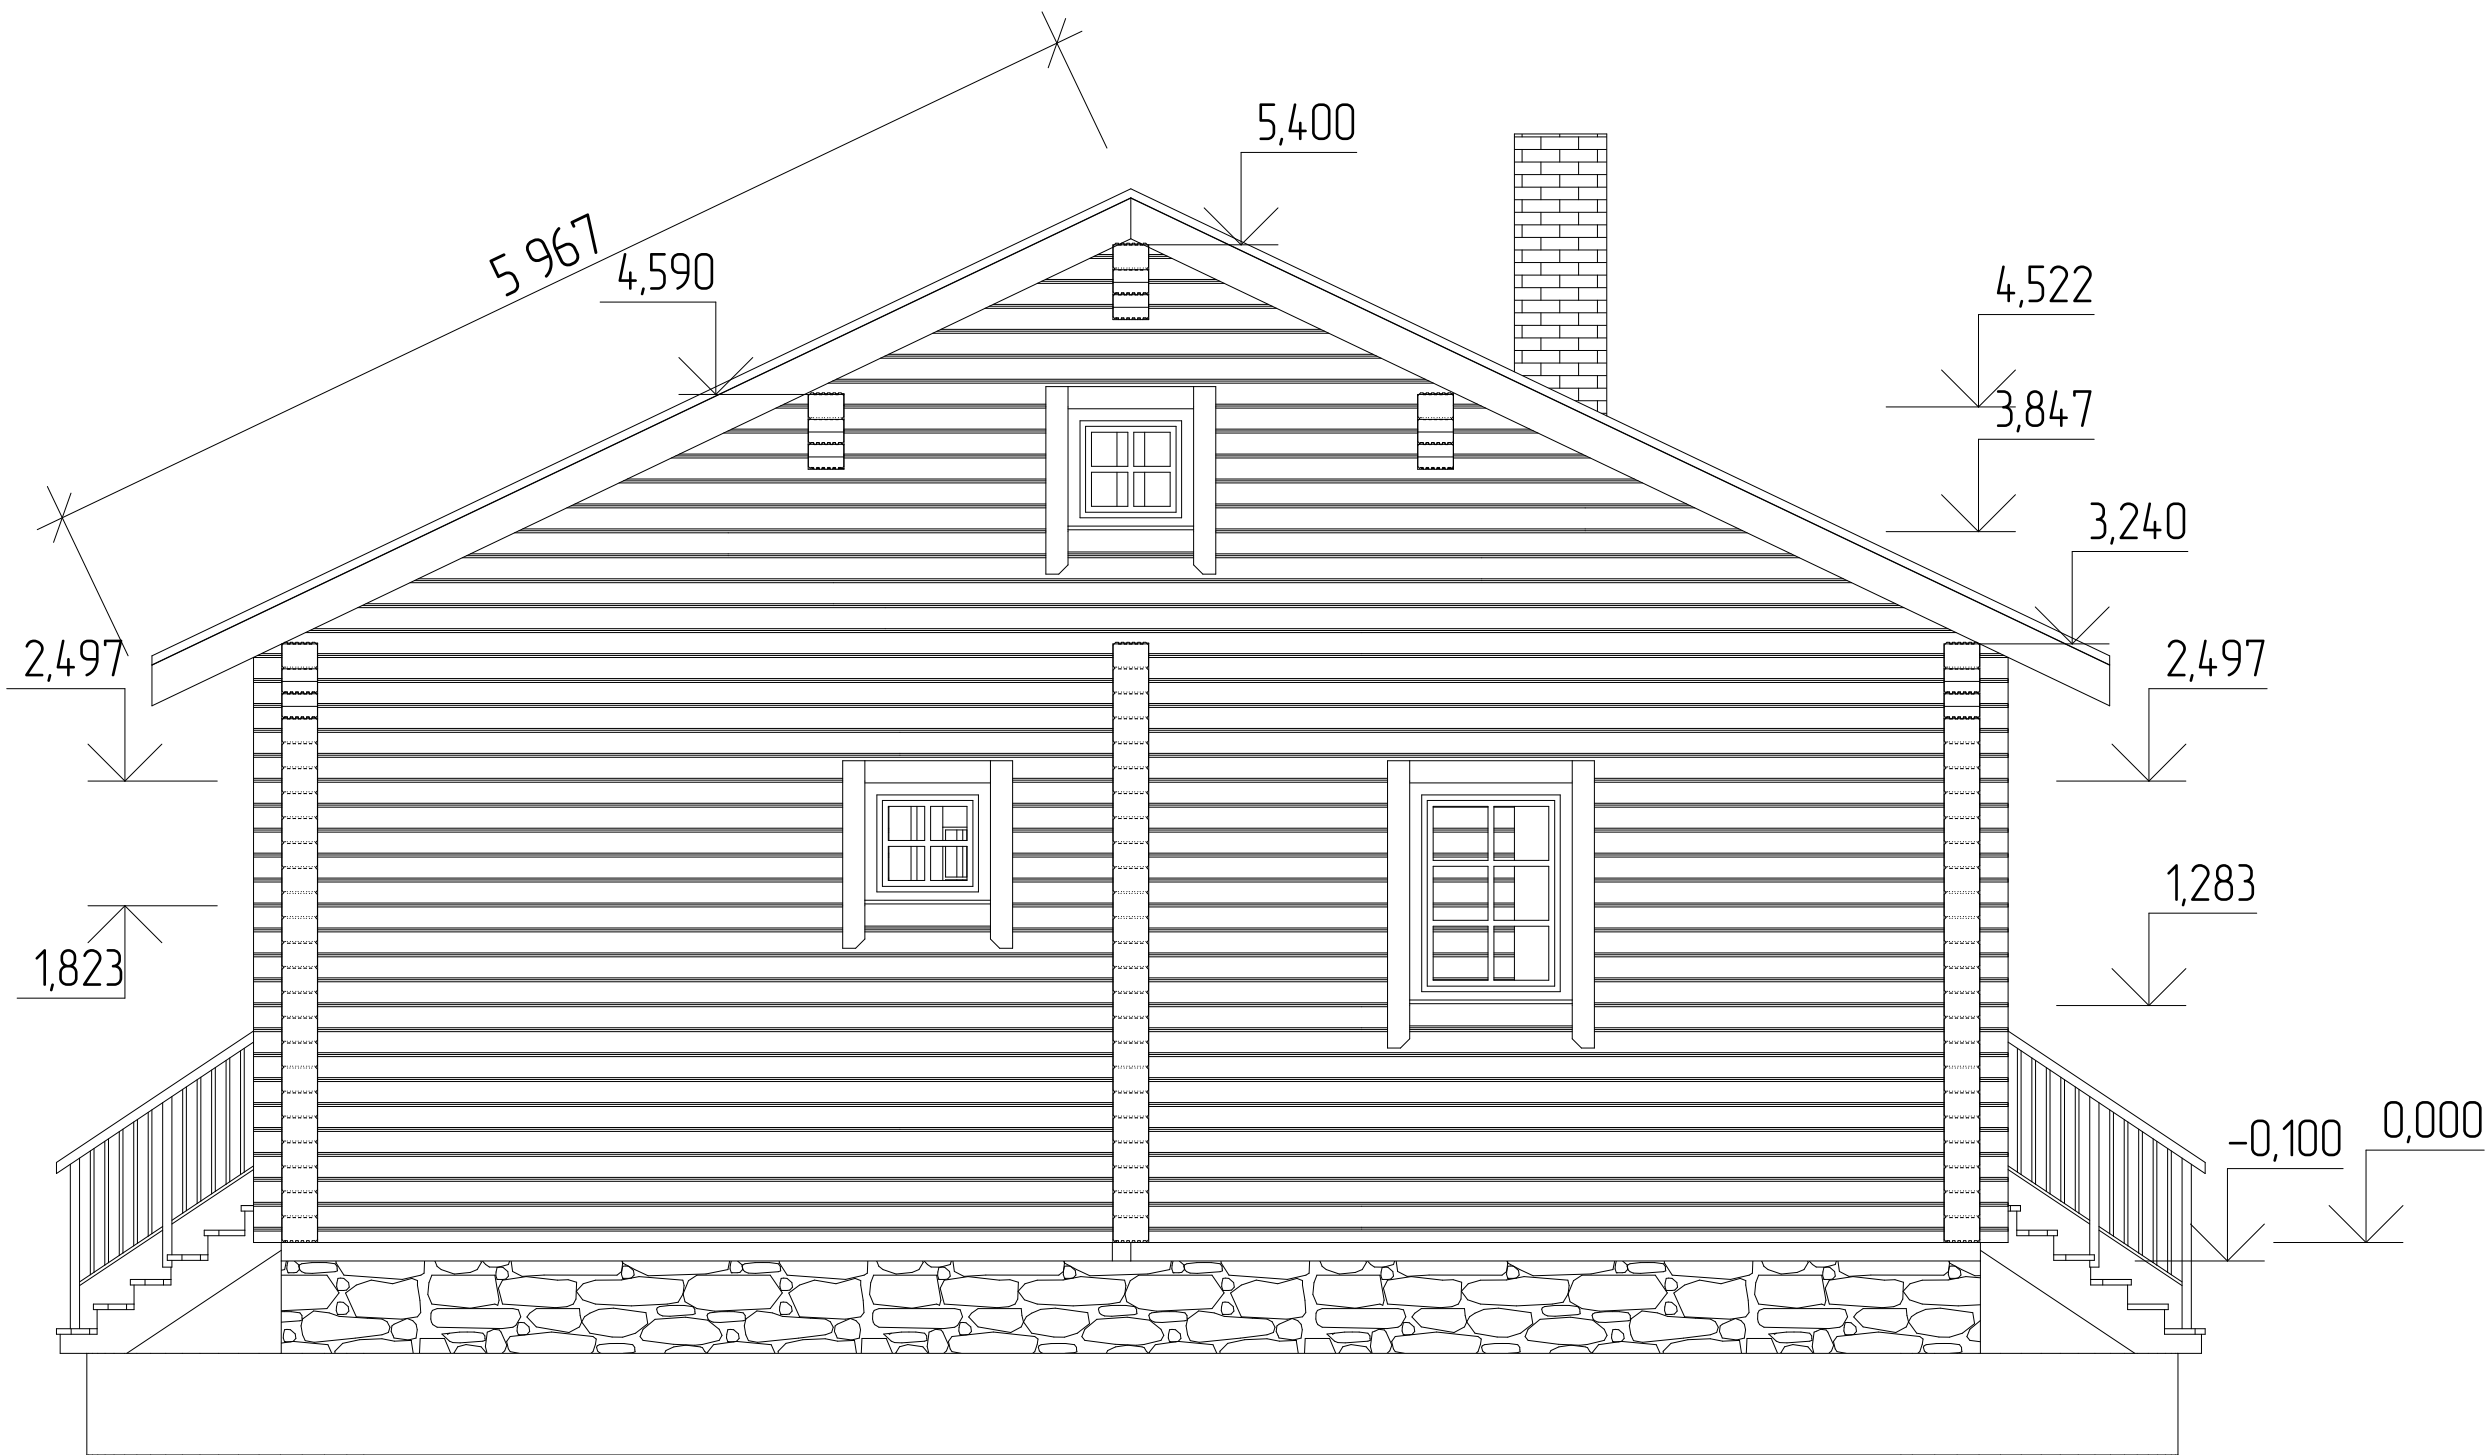


Изм.	Колуч	Лист	№ док.	Подп.	Дата	Д-81	Стадия	Лист	Листов
							ЭП	9	28
						Фасад А-Е	ООО "Лестэк"		

Фасад 1-4




Изм.	Колуч	Лист	№ док.	Подп.	Дата	Д-81	Стадия	Лист	Листов
							ЭП	10	28
						Фасад 1-4	ООО "Лестэк"		

Фасад Е-А

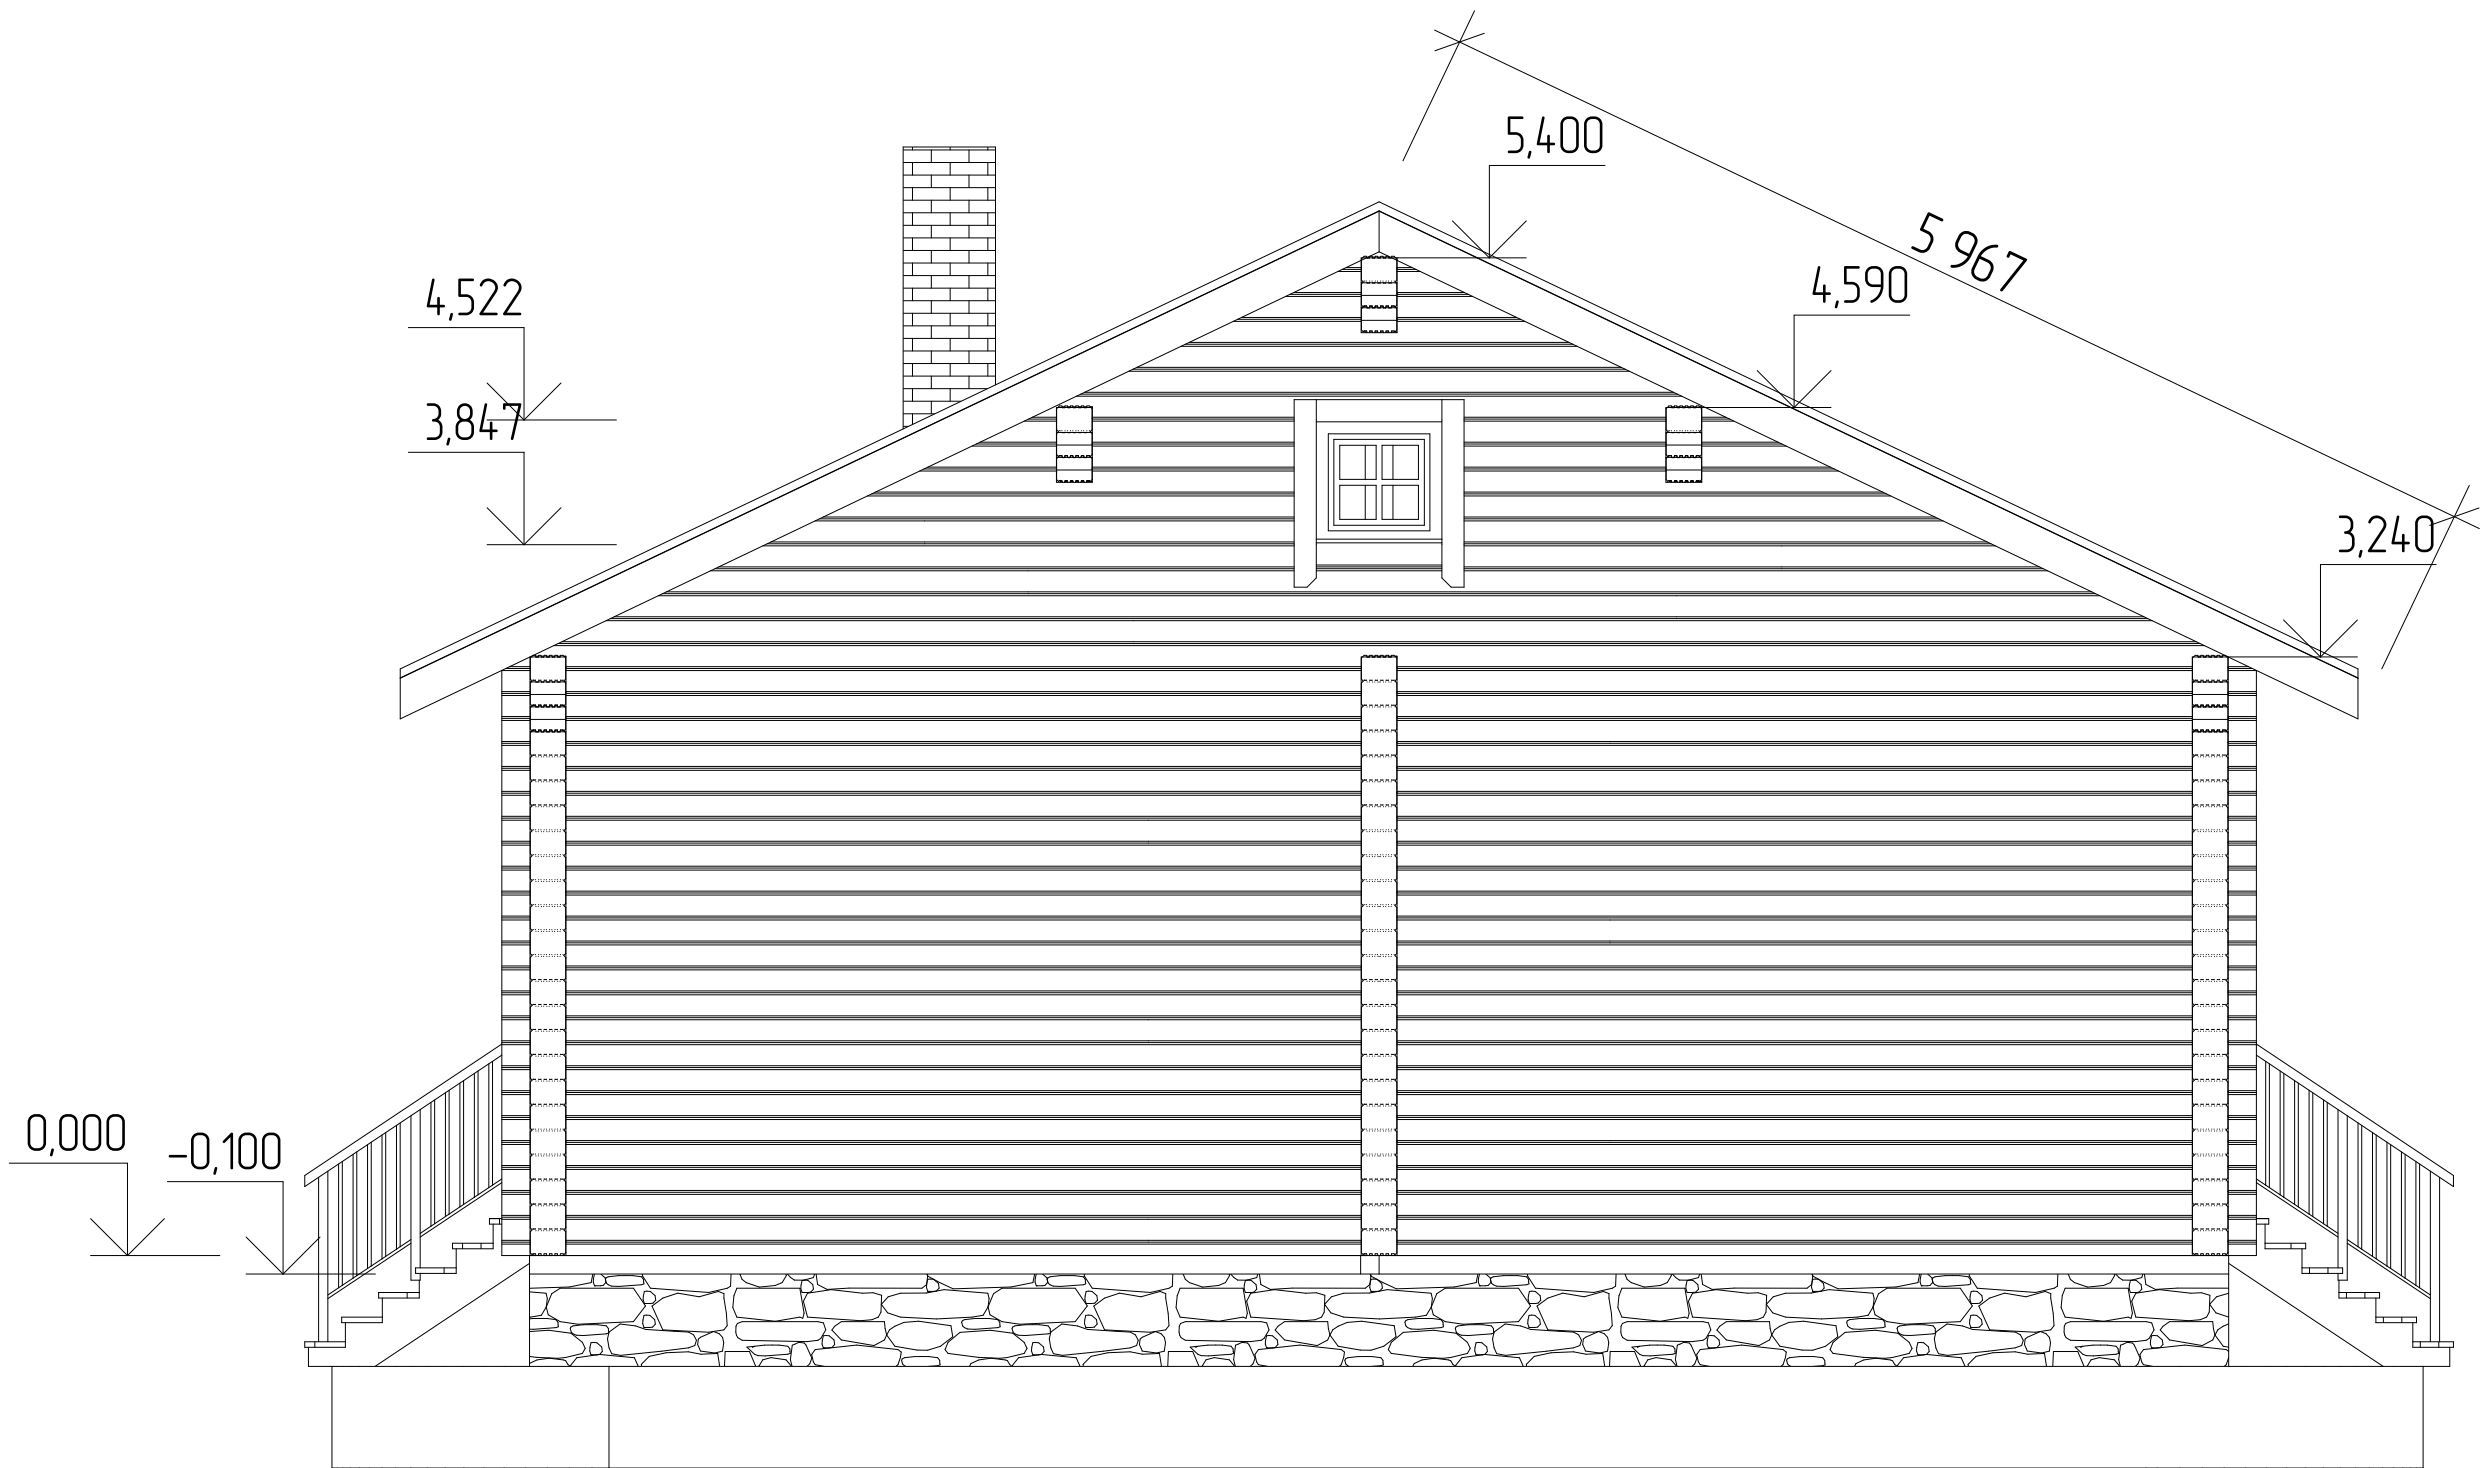

Изм.	Колуч	Лист	№ док.	Подп.	Дата	Д-81	Стадия	Лист	Листов
							ЭП	11	28
						Фасад Е-А	ООО "Лестэк"		


План фундамента

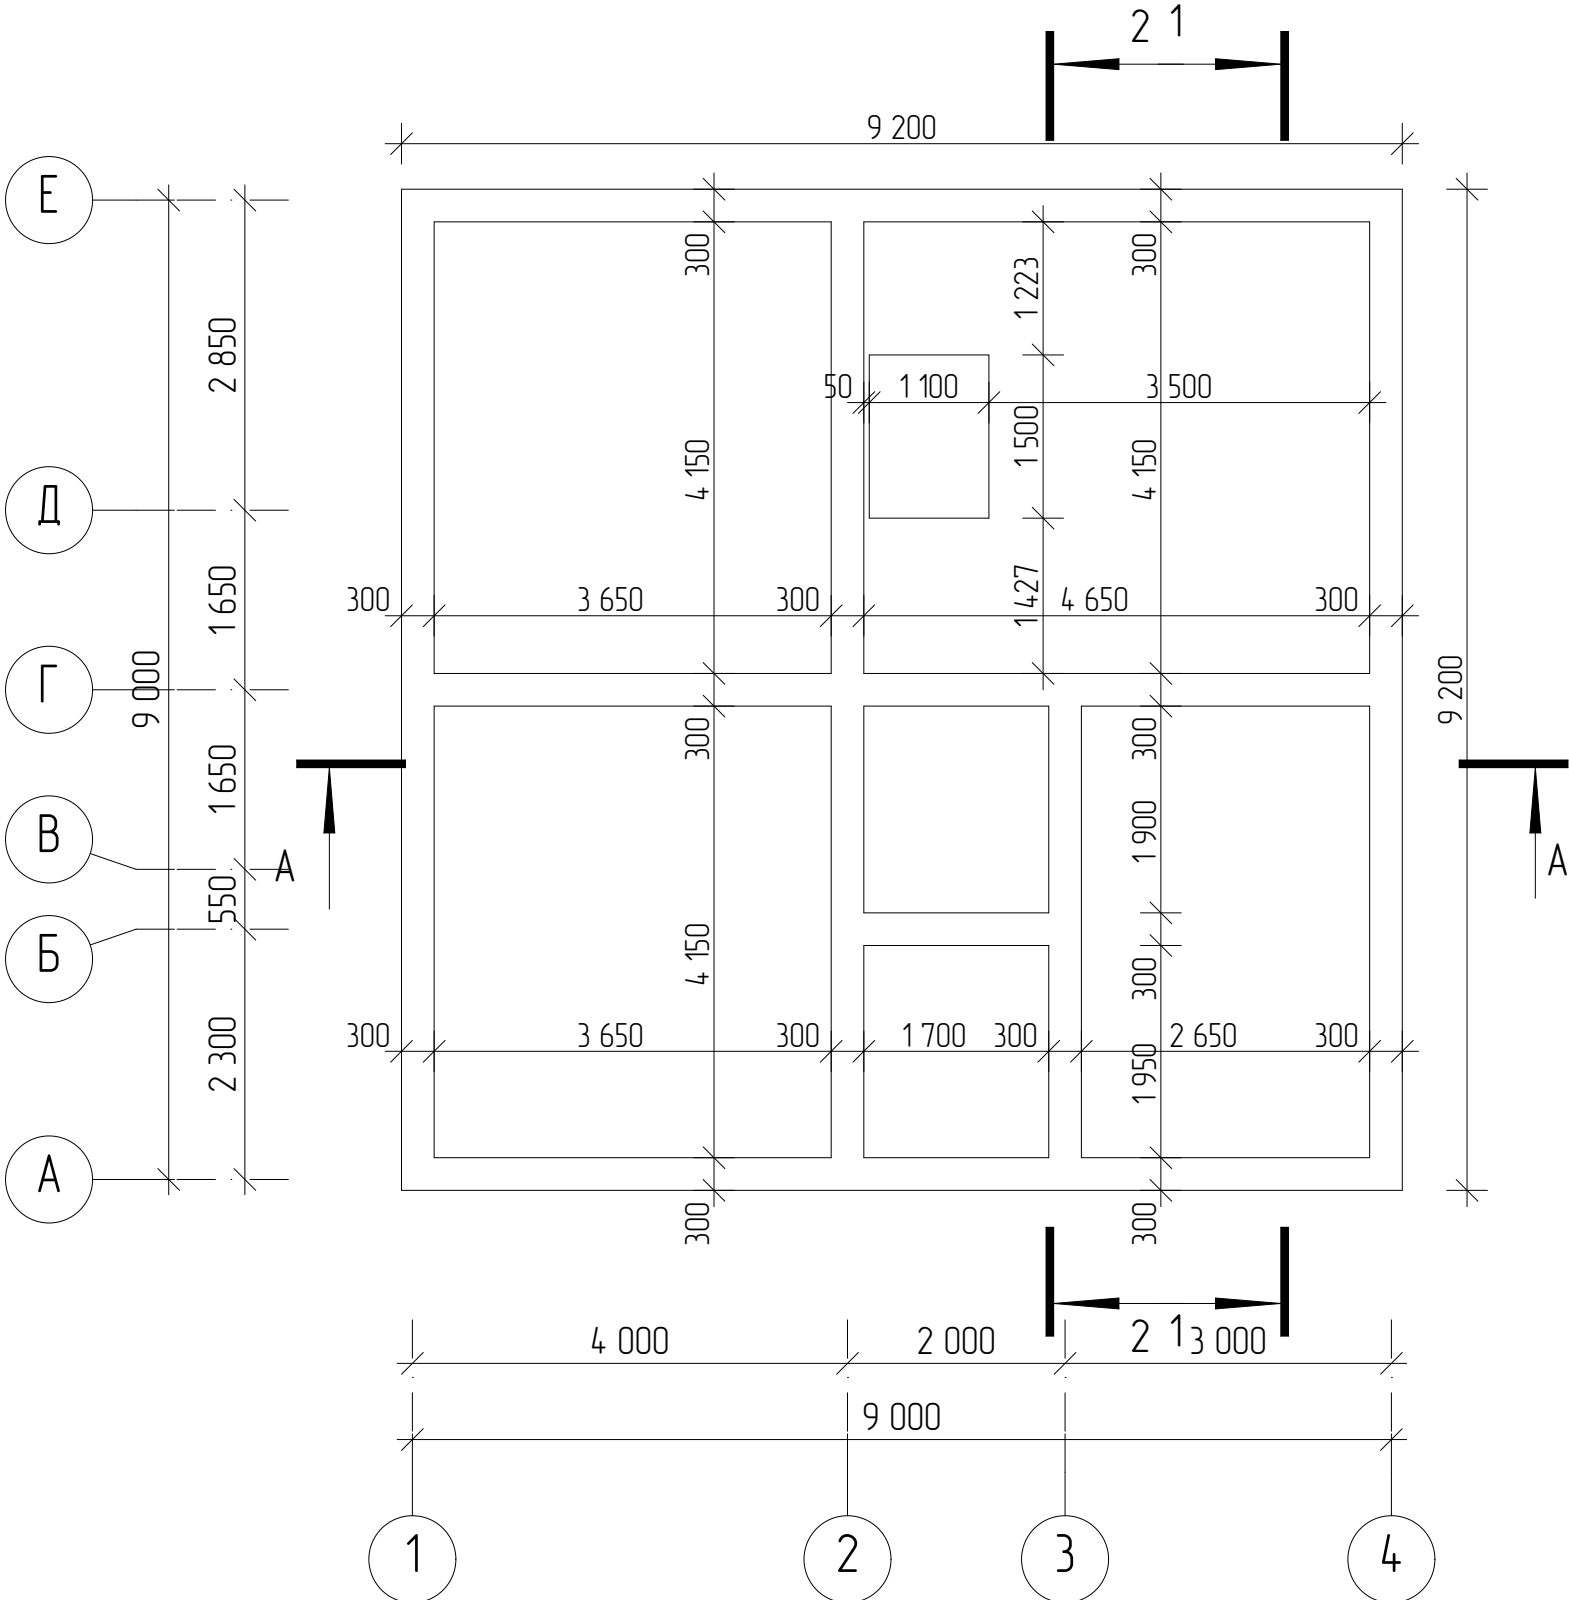

Изм.	Колуч.	Лист	№ док.	Подп.	Дата				
						Д-81	Стадия	Лист	Листов
							ЭП	12	28
						План фундамента	ООО "Лестэк"		

Копировал

Схема подкладного венца

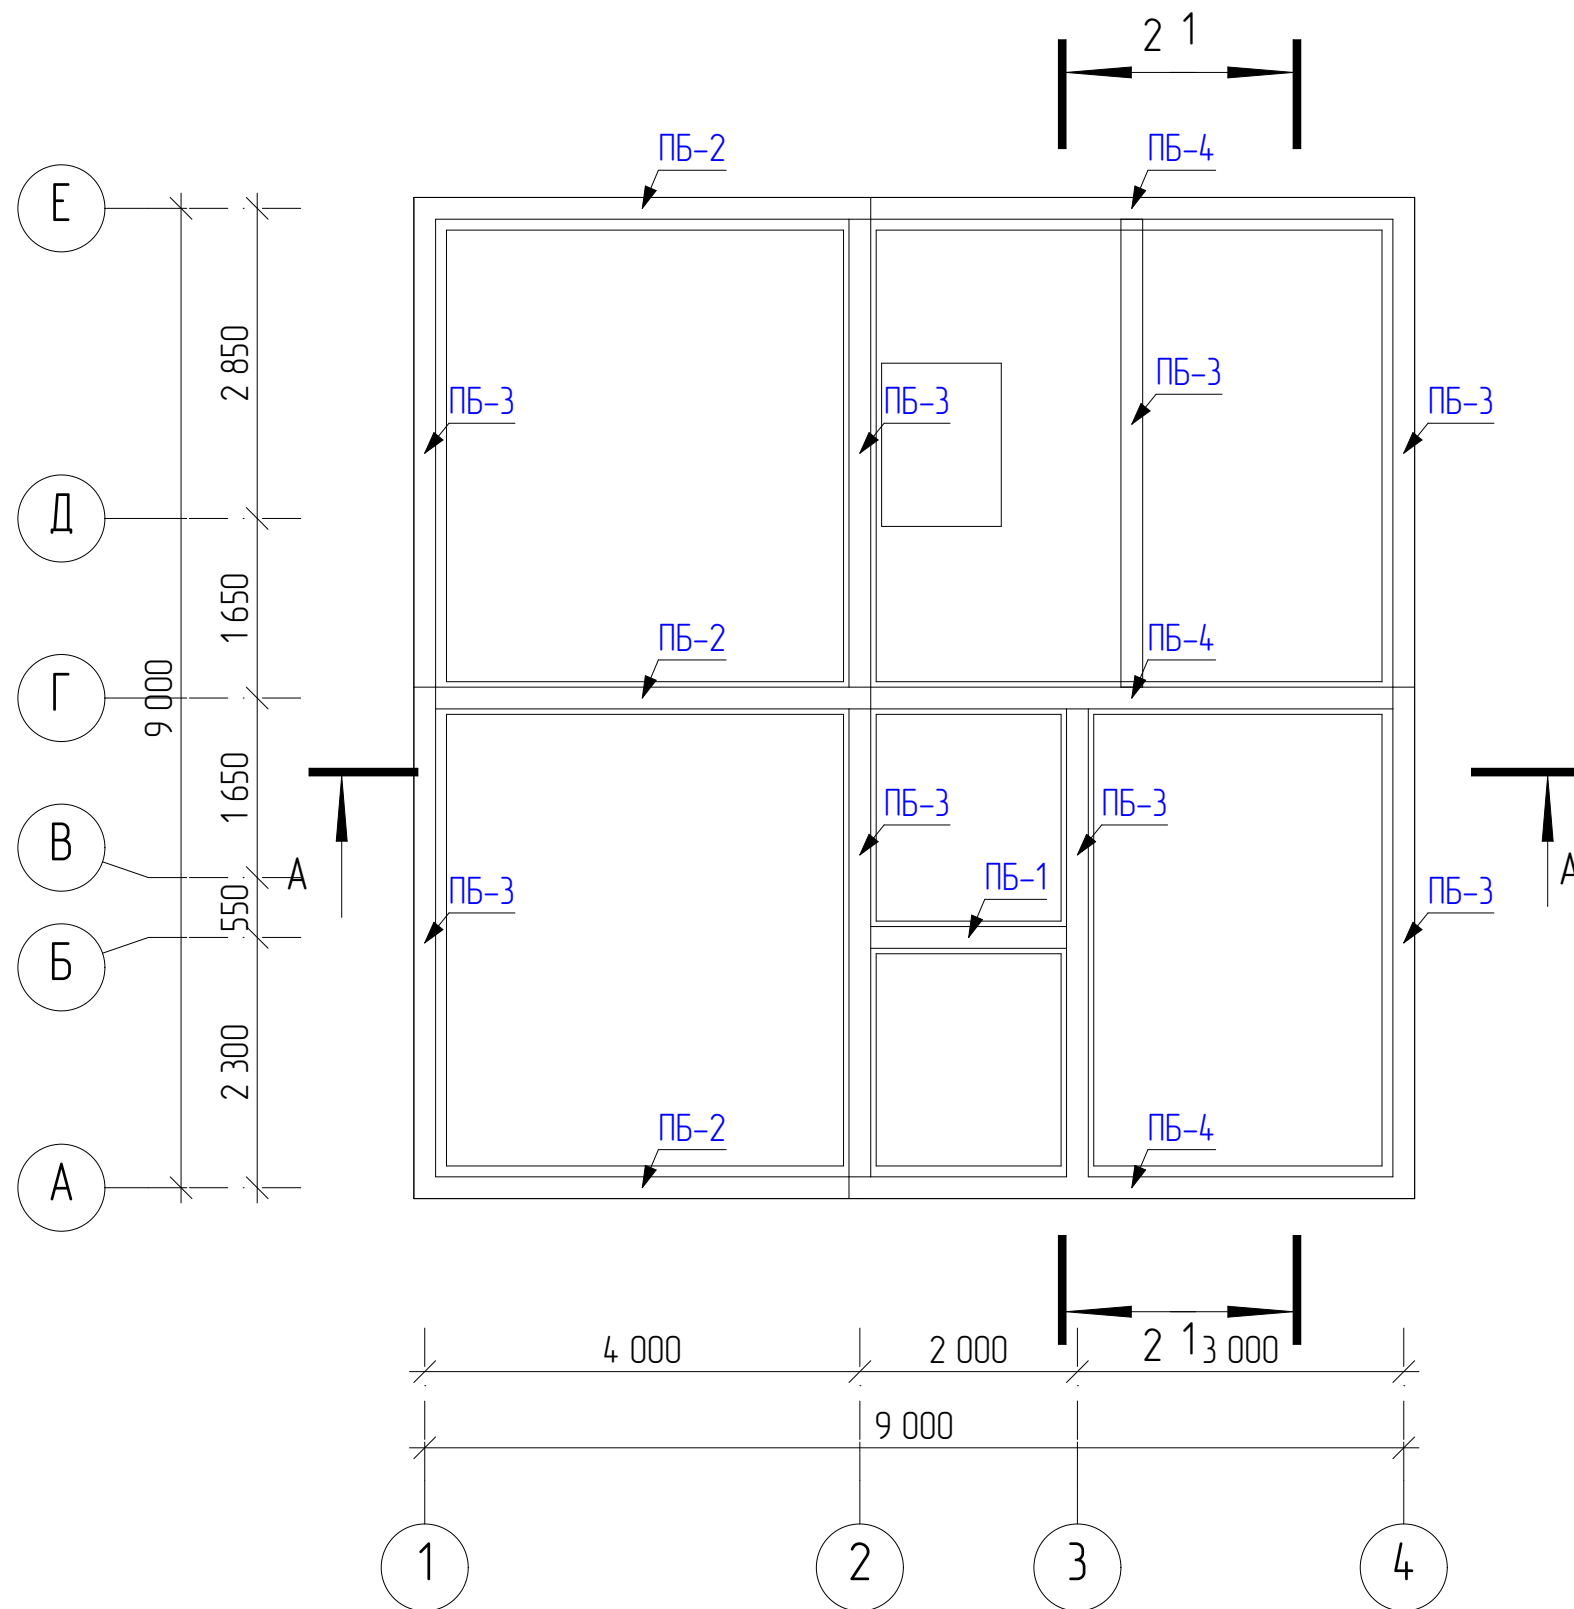


Спецификация элементов подкладного венца

Ю	Длина, м	Типоразмер	Кол-во
ПБ-1	2,2	Брус 100х200мм	1
ПБ-2	4,2	Брус 100х200мм	3
ПБ-3	4,7	Брус 100х200мм	8
ПБ-4	5,2	Брус 100х200мм	3


Изм.	Колуч.	Лист	№ док.	Подп.	Дата				
						Д-81	Стадия	Лист	Листов
							ЭП	13	28
						Схема подкладного венца	ООО "Лестэк"		

Визуализация подкладного венца

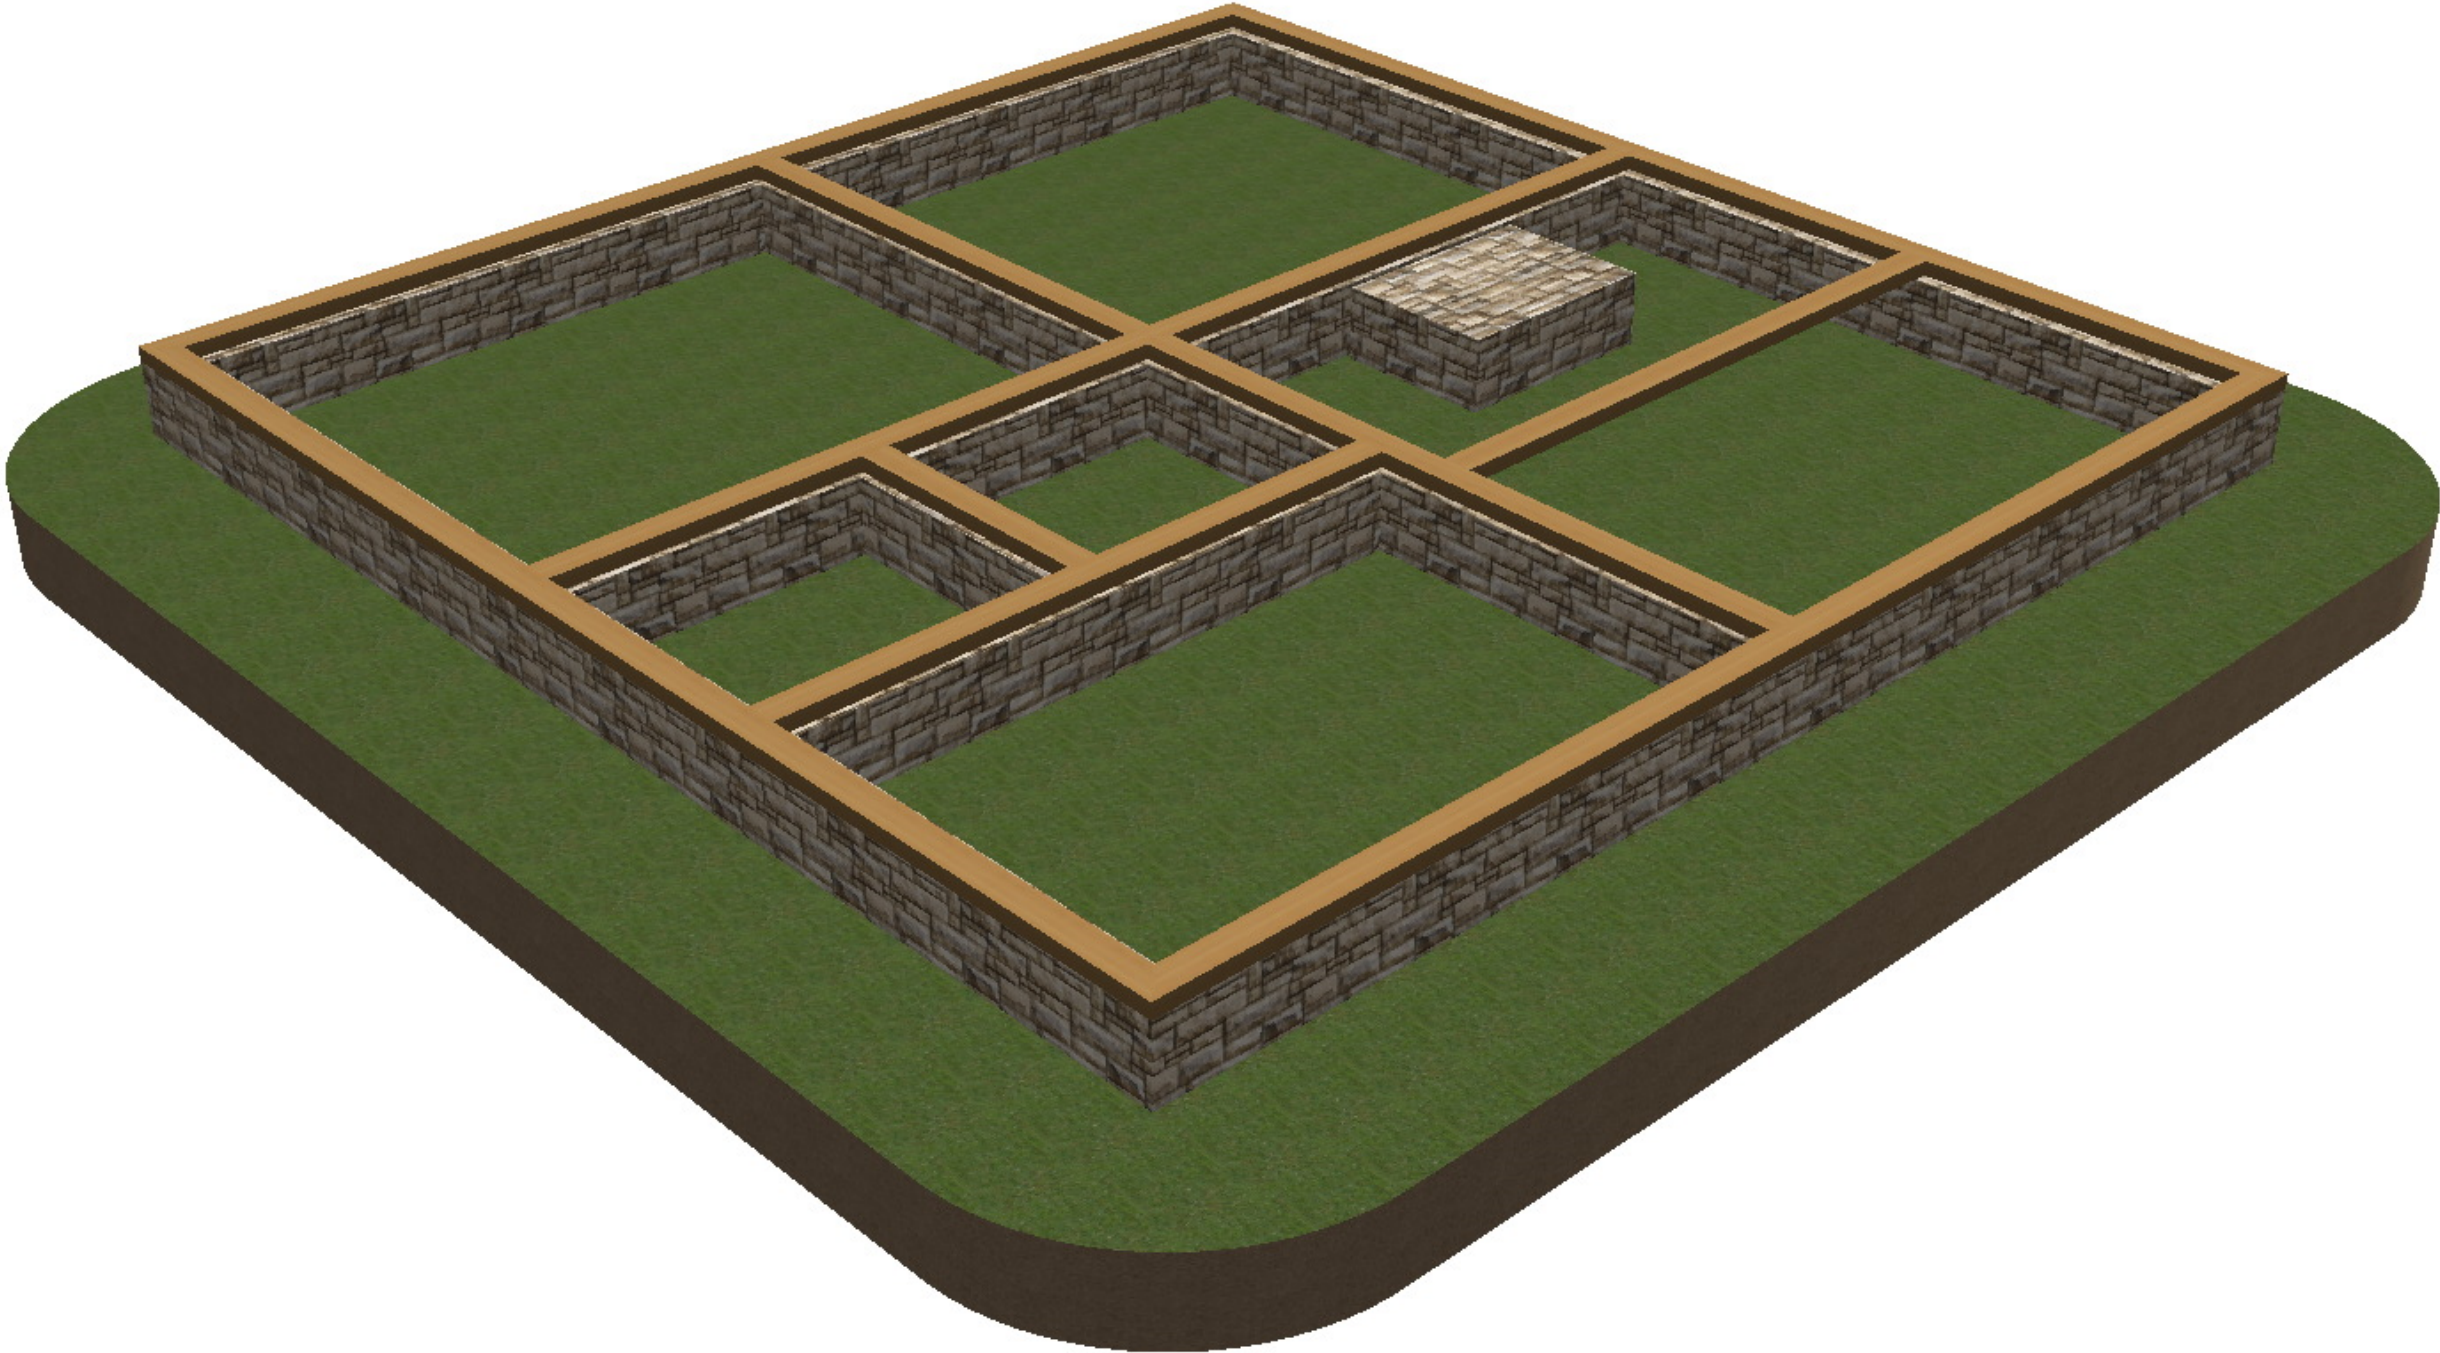


Изм.	Колуч.	Лист	№ док.	Подп.	Дата				
						Д-81	Стадия	Лист	Листов
							ЭП	14	28
						Визуализация подкладного венца	ООО "Лестэк"		

План 1 этажа

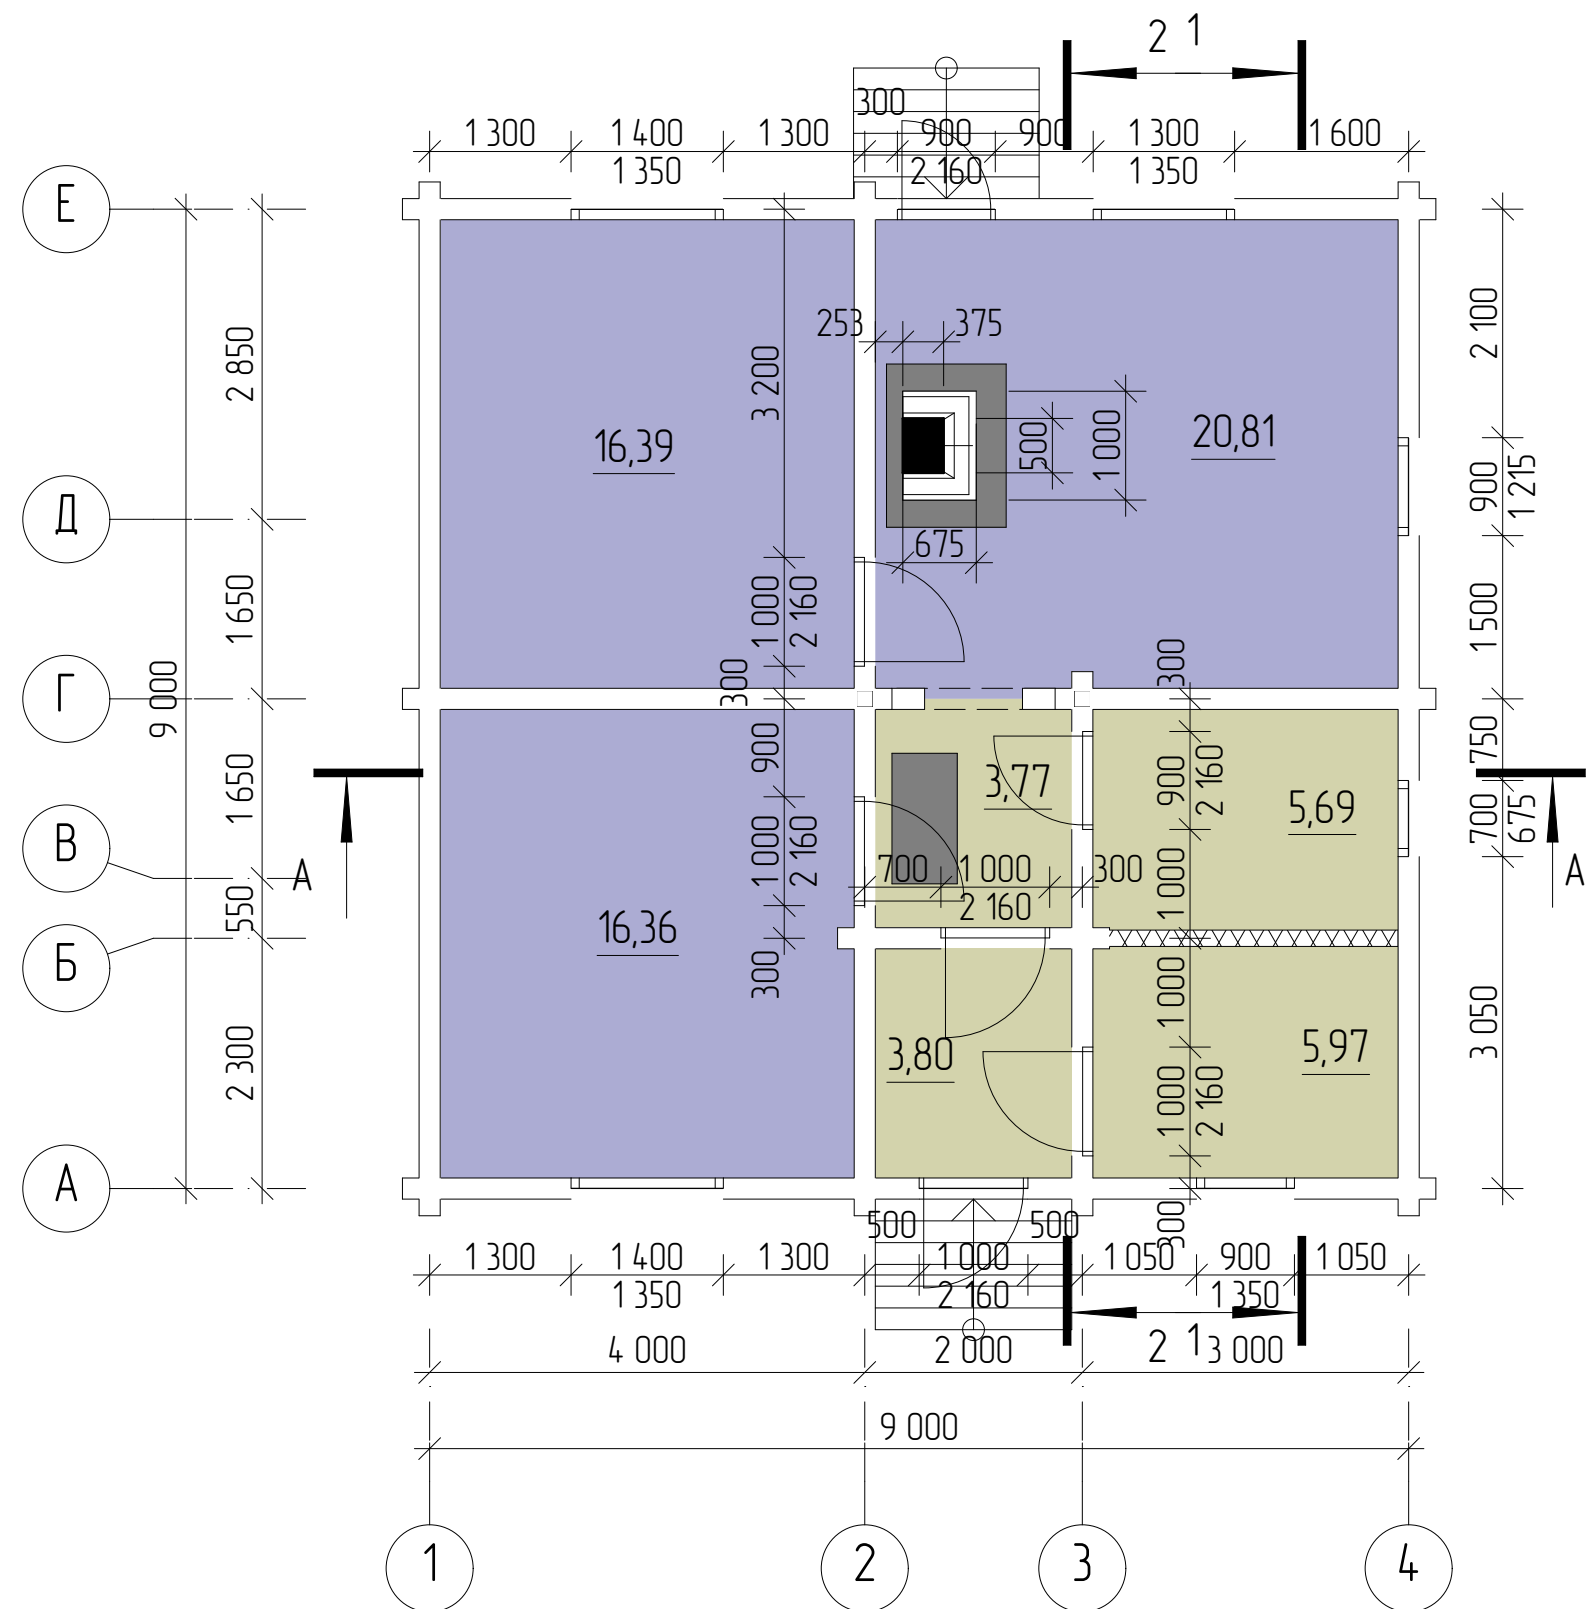

Изм.	Колуч.	Лист	№рек.	Подп.	Дата					
						Д-81		Стадия	Лист	Листов
								ЭП	15	28
						План 1 этажа		ООО "Лестэк"		

План мансарды

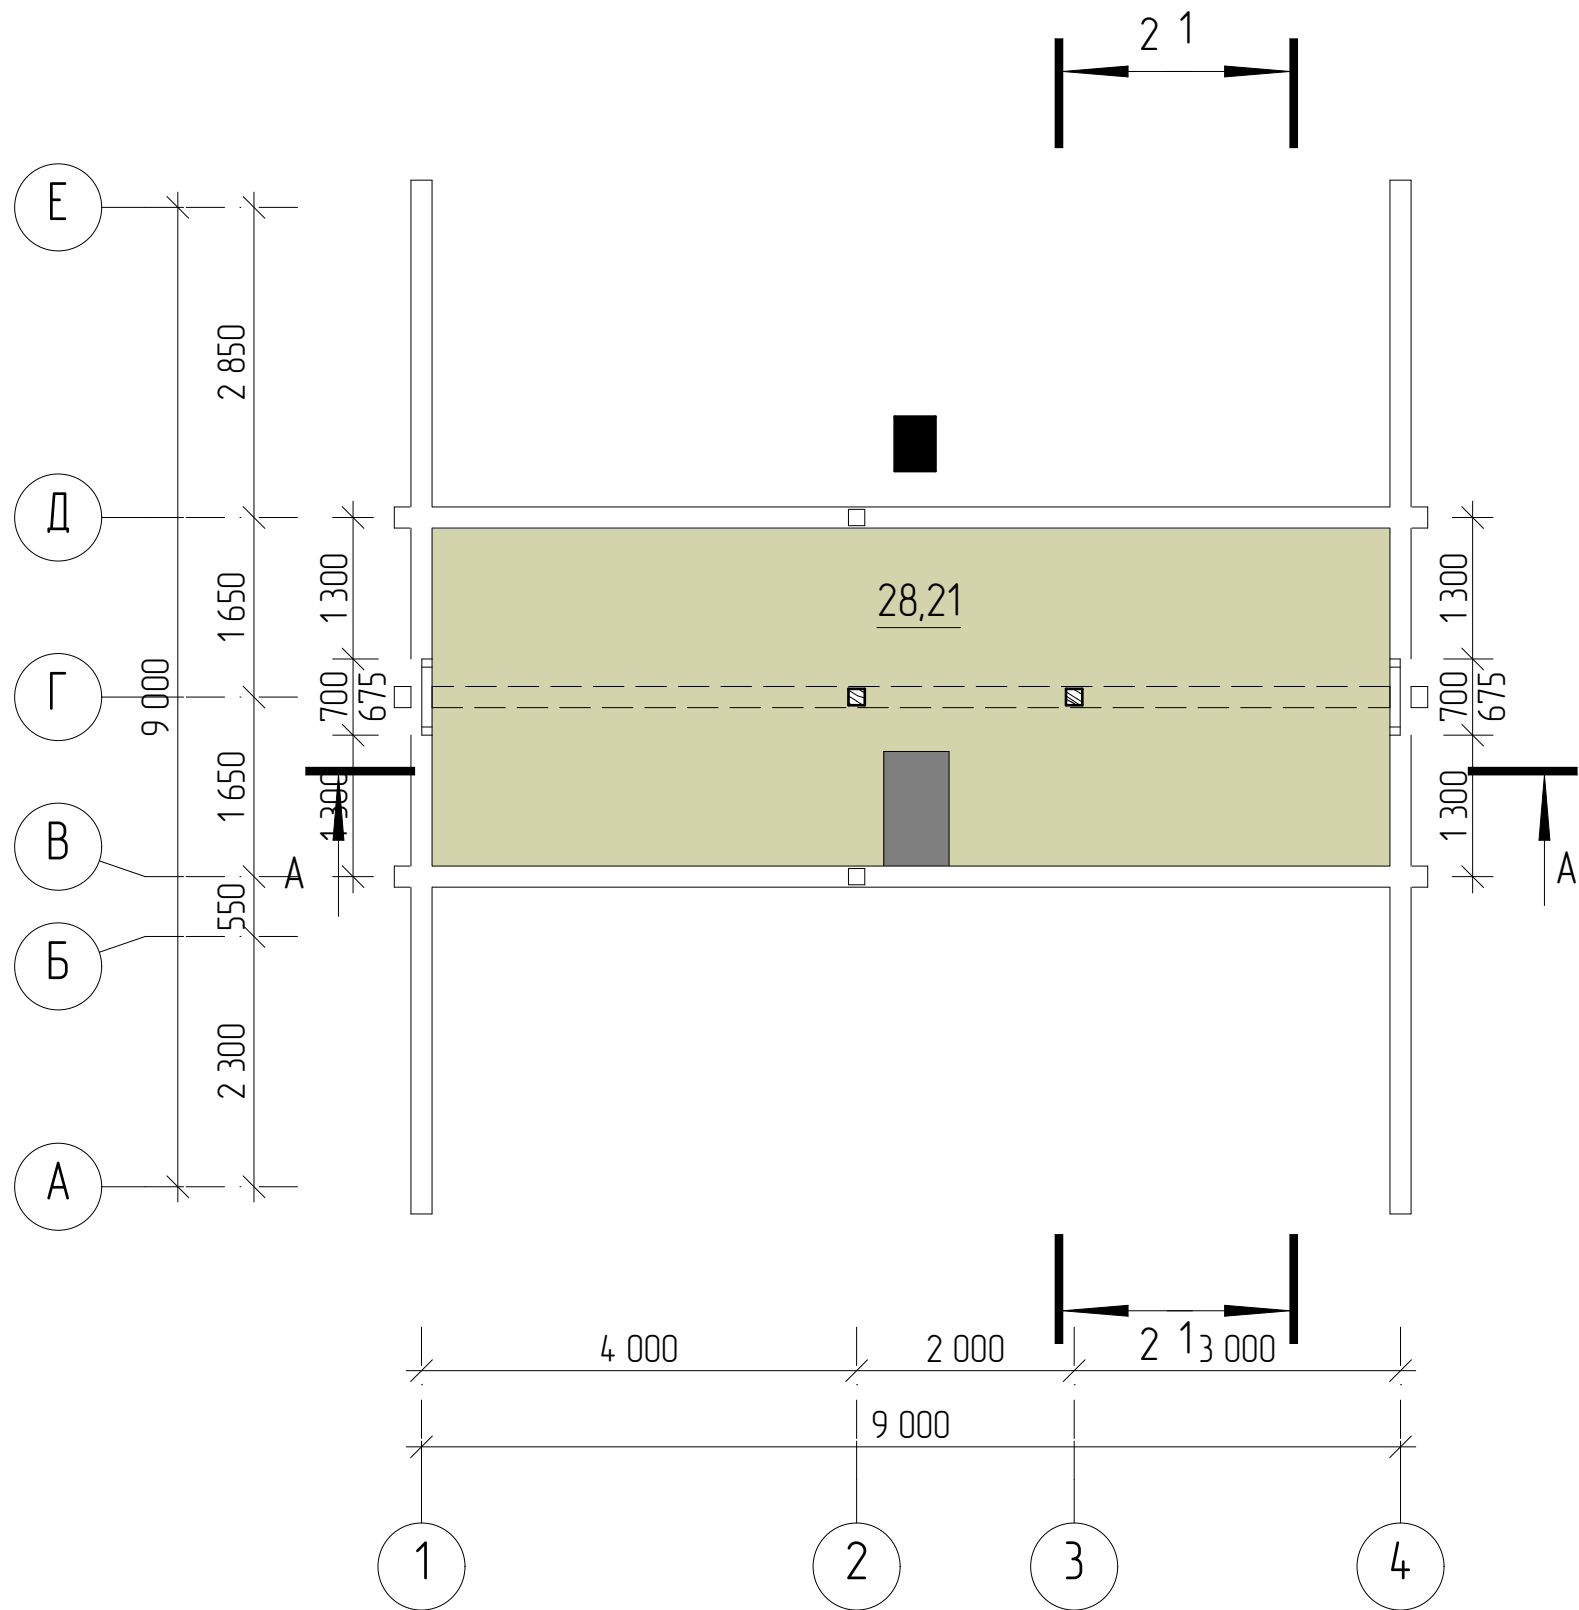

Изм.	Колуч.	Лист	№ док.	Подп.	Дата				
						Д-81	Стадия	Лист	Листов
							ЭП	16	28
						План мансарды	ООО "Лестэк"		

Разрез 1-1




Изм.	Колуч	Лист	№ док.	Подп.	Дата	Д-81	Стадия	Лист	Листов
							ЭП	17	28
						Разрез 1-1	ООО "Лестэк"		

Разрез 2-2




Изм.	Колуч	Лист	№ док.	Подп.	Дата	Д-81	Стадия	Лист	Листов
							ЭП	18	28
							ООО "Лестэк"		
						Разрез 2-2			

Разрез А-А

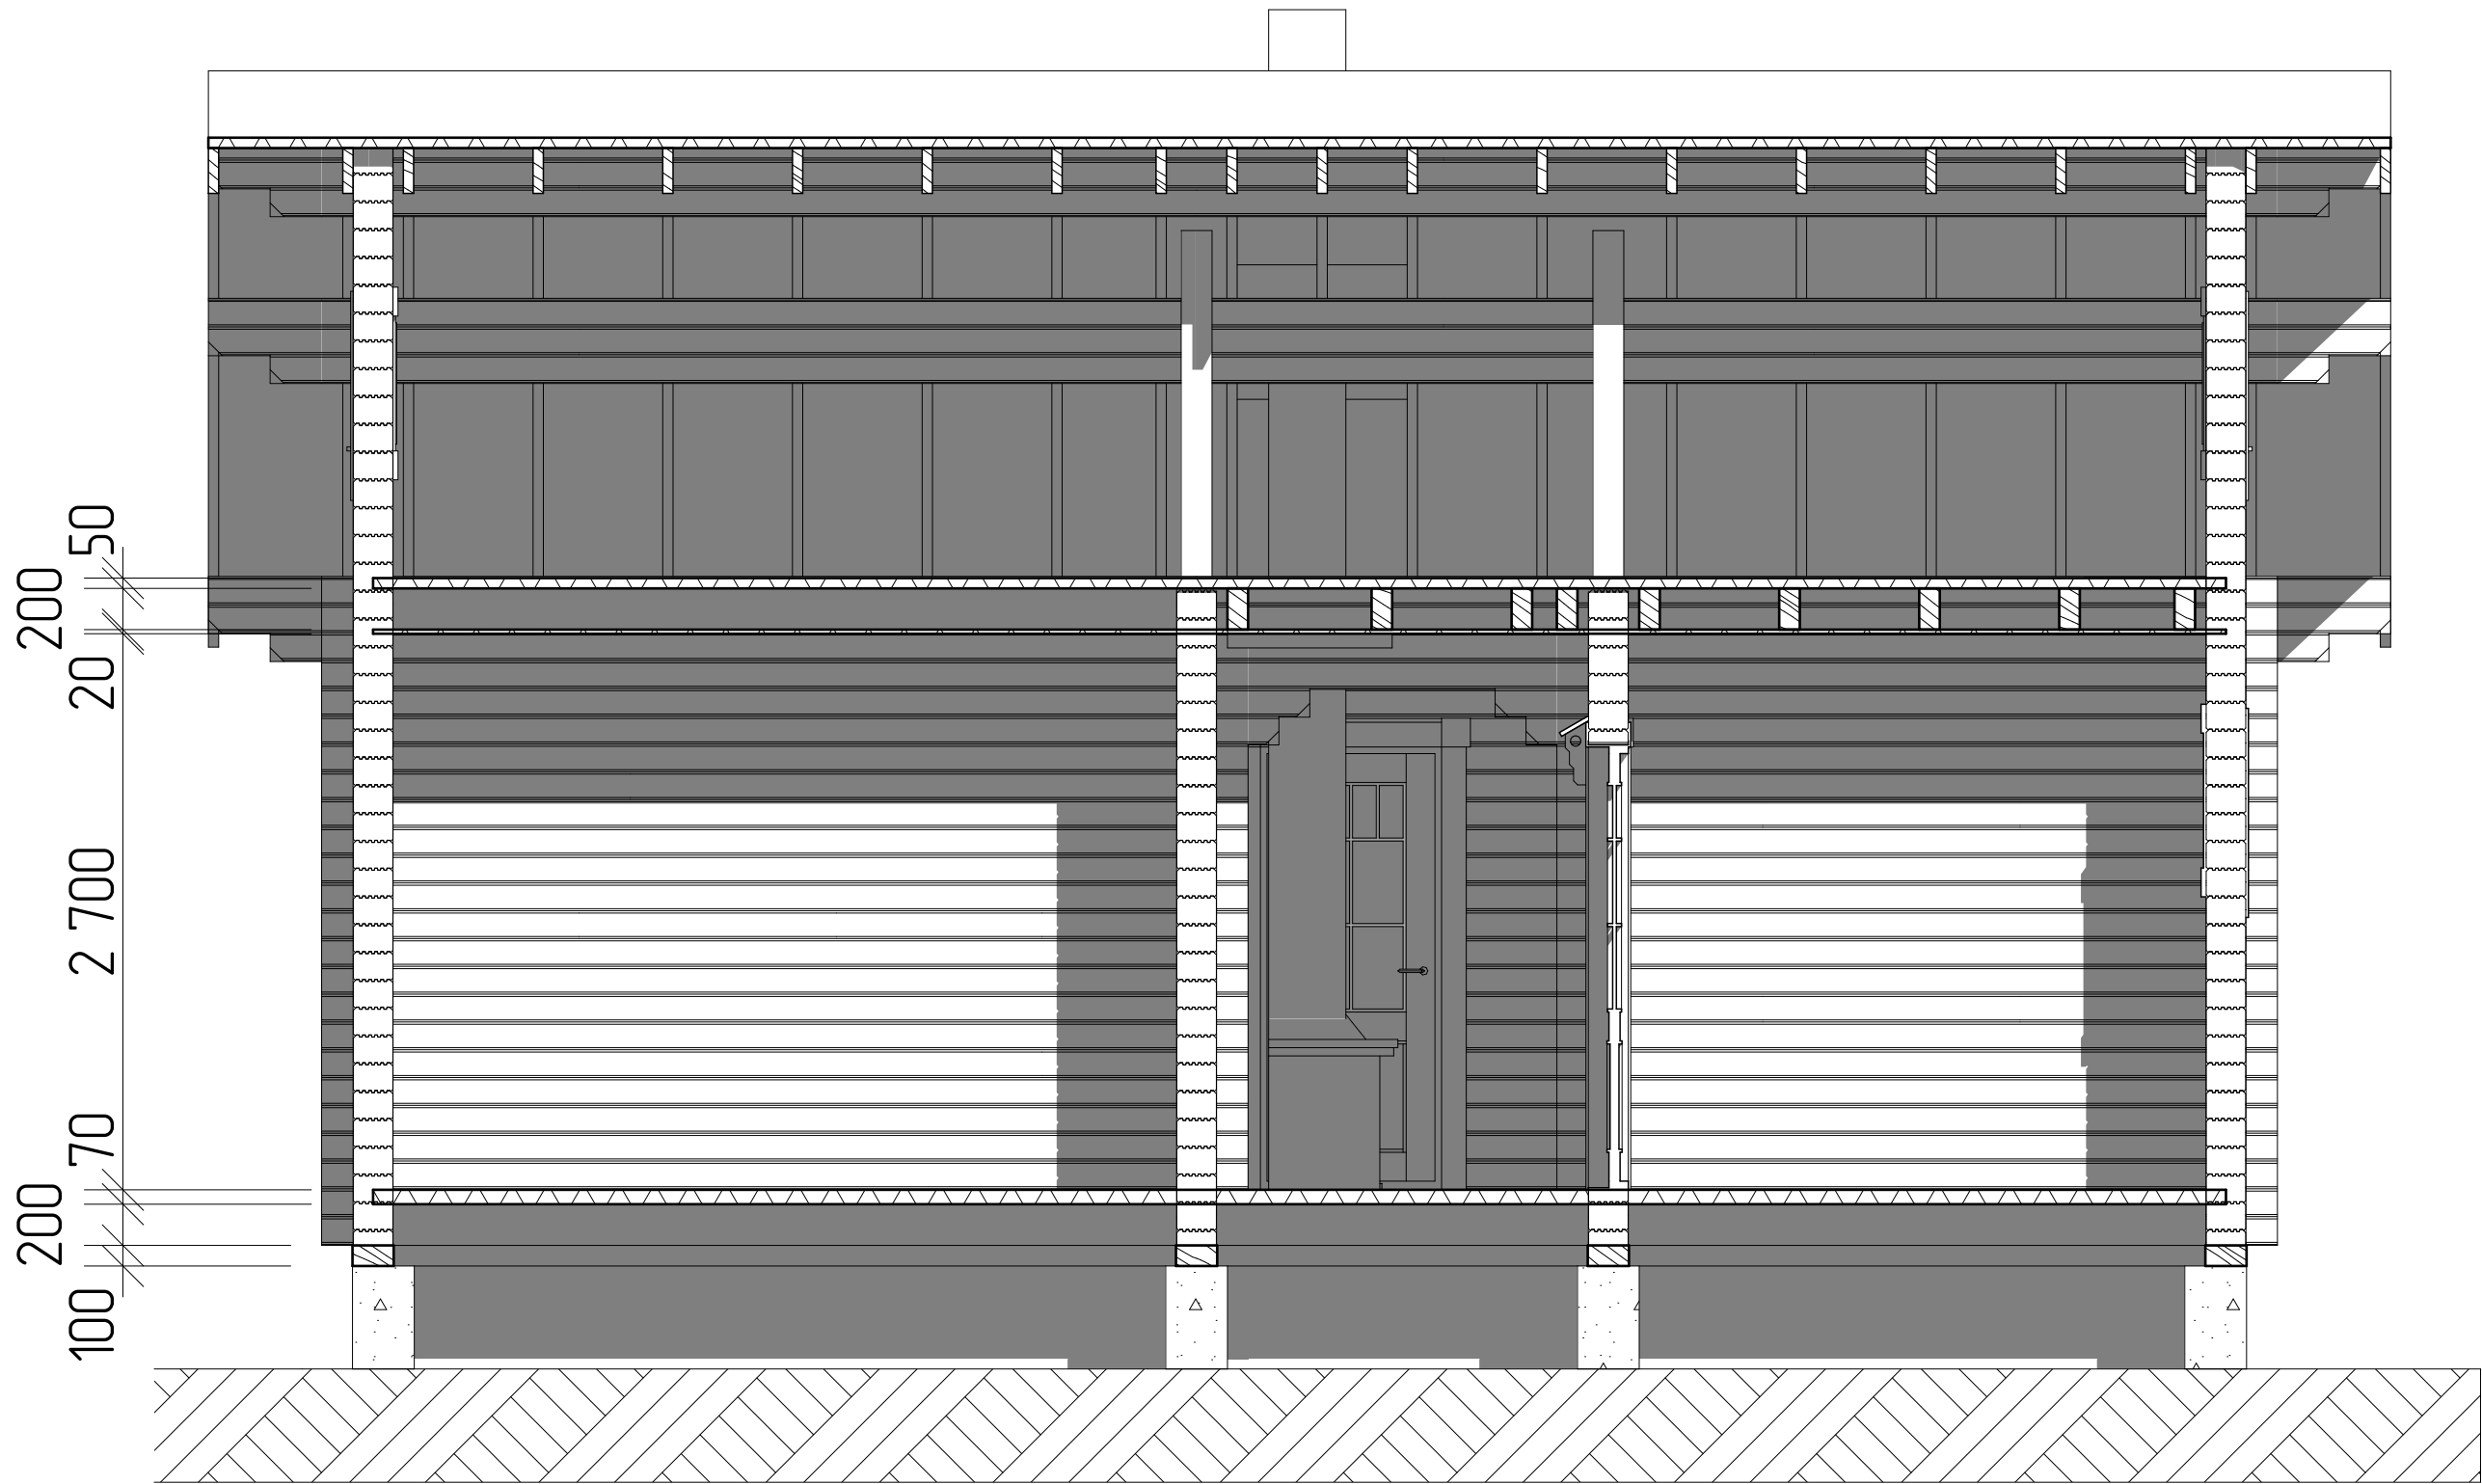

Изм.	Колуч	Лист	№ док.	Подп.	Дата	Д-81	Стадия	Лист	Листов
							ЭП	19	28
						Разрез А-А	ООО "Лестэк"		


Схема расположения элементов пола 1 этажа

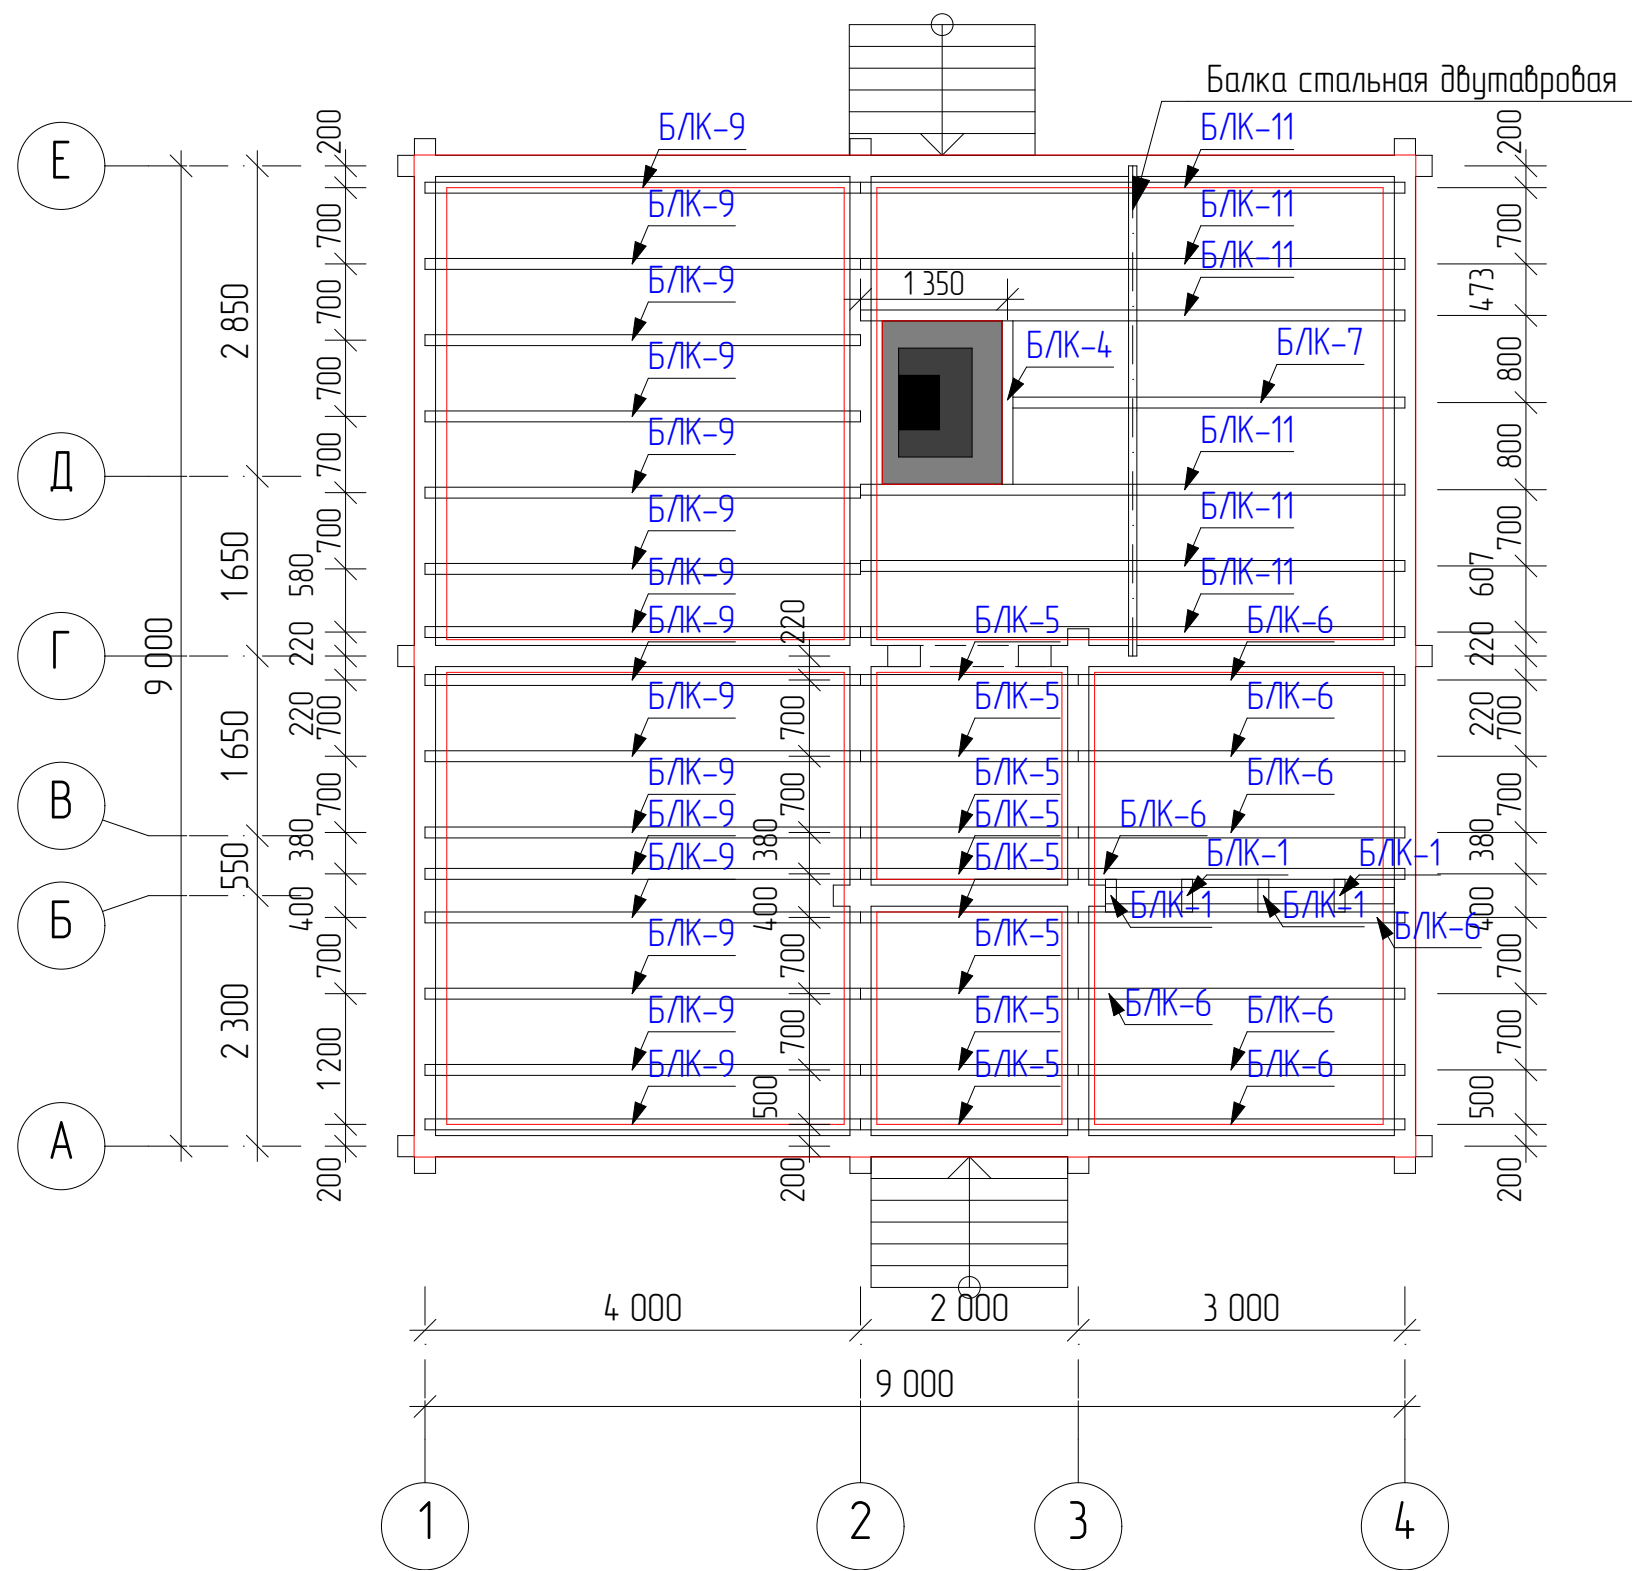

Обрезные пиломатериалы на полы и перекрытия 1 этажа			
ID	Длина, м	Типоразмер	Кол-во
Б/К-1	0,3	Брус 100х200мм	4
Б/К-2	0,6	Брус 100х200мм	2
Б/К-3	0,88	Брус 100х200мм	8
Б/К-4	1,5	Брус 100х200мм	1
Б/К-5	2	Брус 100х200мм	8
Б/К-6	3	Брус 100х200мм	8
Б/К-7	3,6	Брус 100х200мм	1
Б/К-8	3,8	Брус 100х200мм	14
Б/К-9	4	Брус 100х200мм	15
Б/К-10	4,3	Брус 100х200мм	16
Б/К-11	5	Брус 100х200мм	6


Изм.	Колуч.	Лист	№ док.	Подп.	Дата				
						Д-81	Стадия	Лист	Листов
							ЭП	20	28
						Схема расположения элементов пола 1 этажа	ООО "Лестэк"		

Визуализация элементов пола 1 этажа

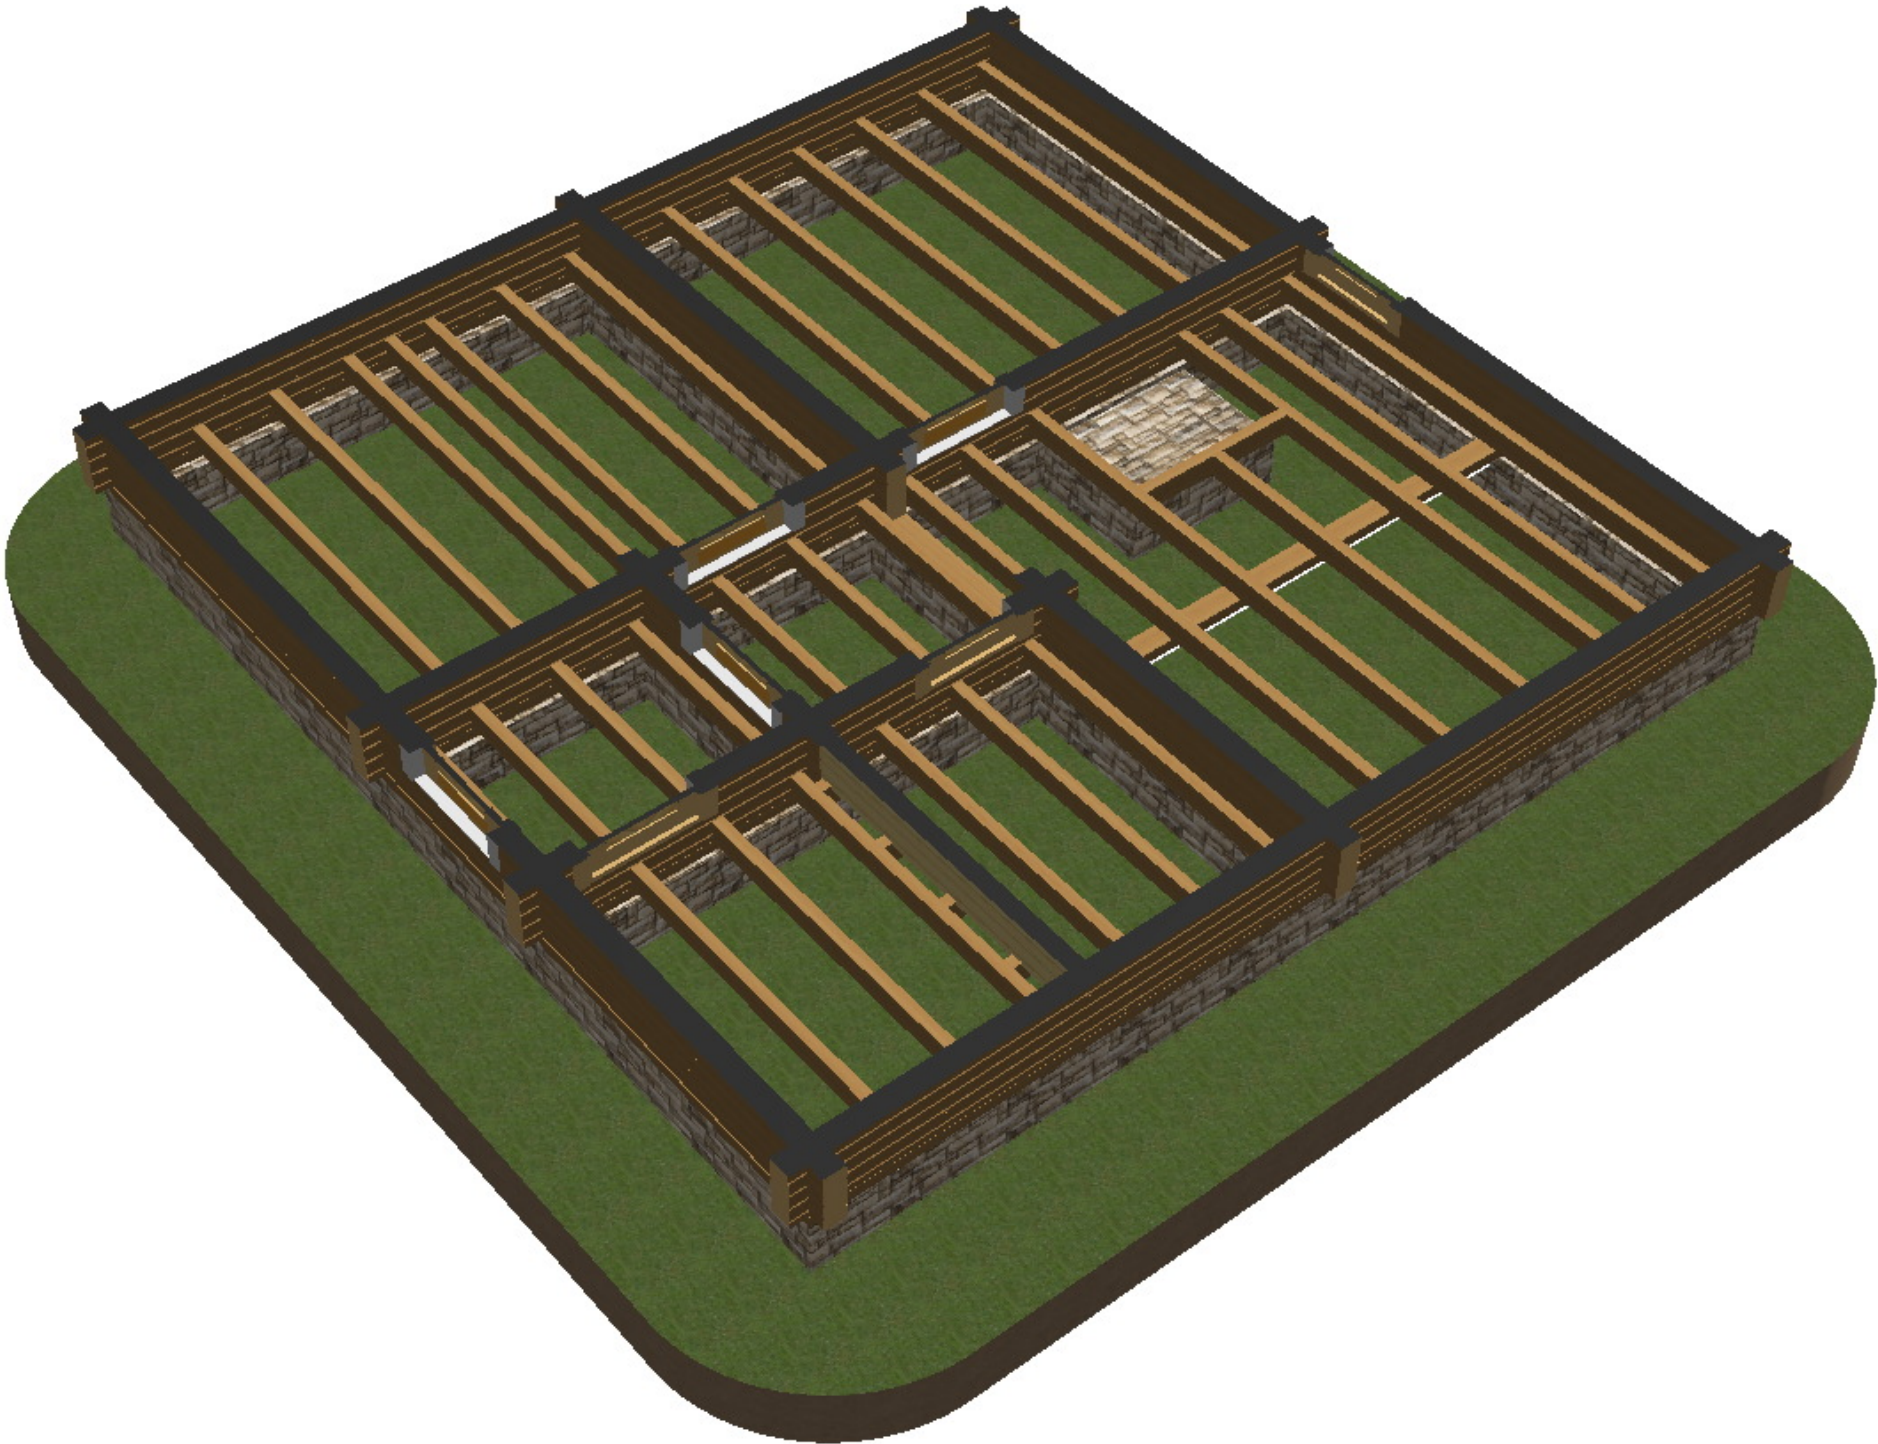

Изм.	Колуч.	Лист	№ док.	Подп.	Дата				
						Д-81	Стадия	Лист	Листов
							ЭП	21	28
						Визуализация элементов пола 1 этажа		ООО "Лестэк"	


Схема расположения элементов перекрытия 1 этажа

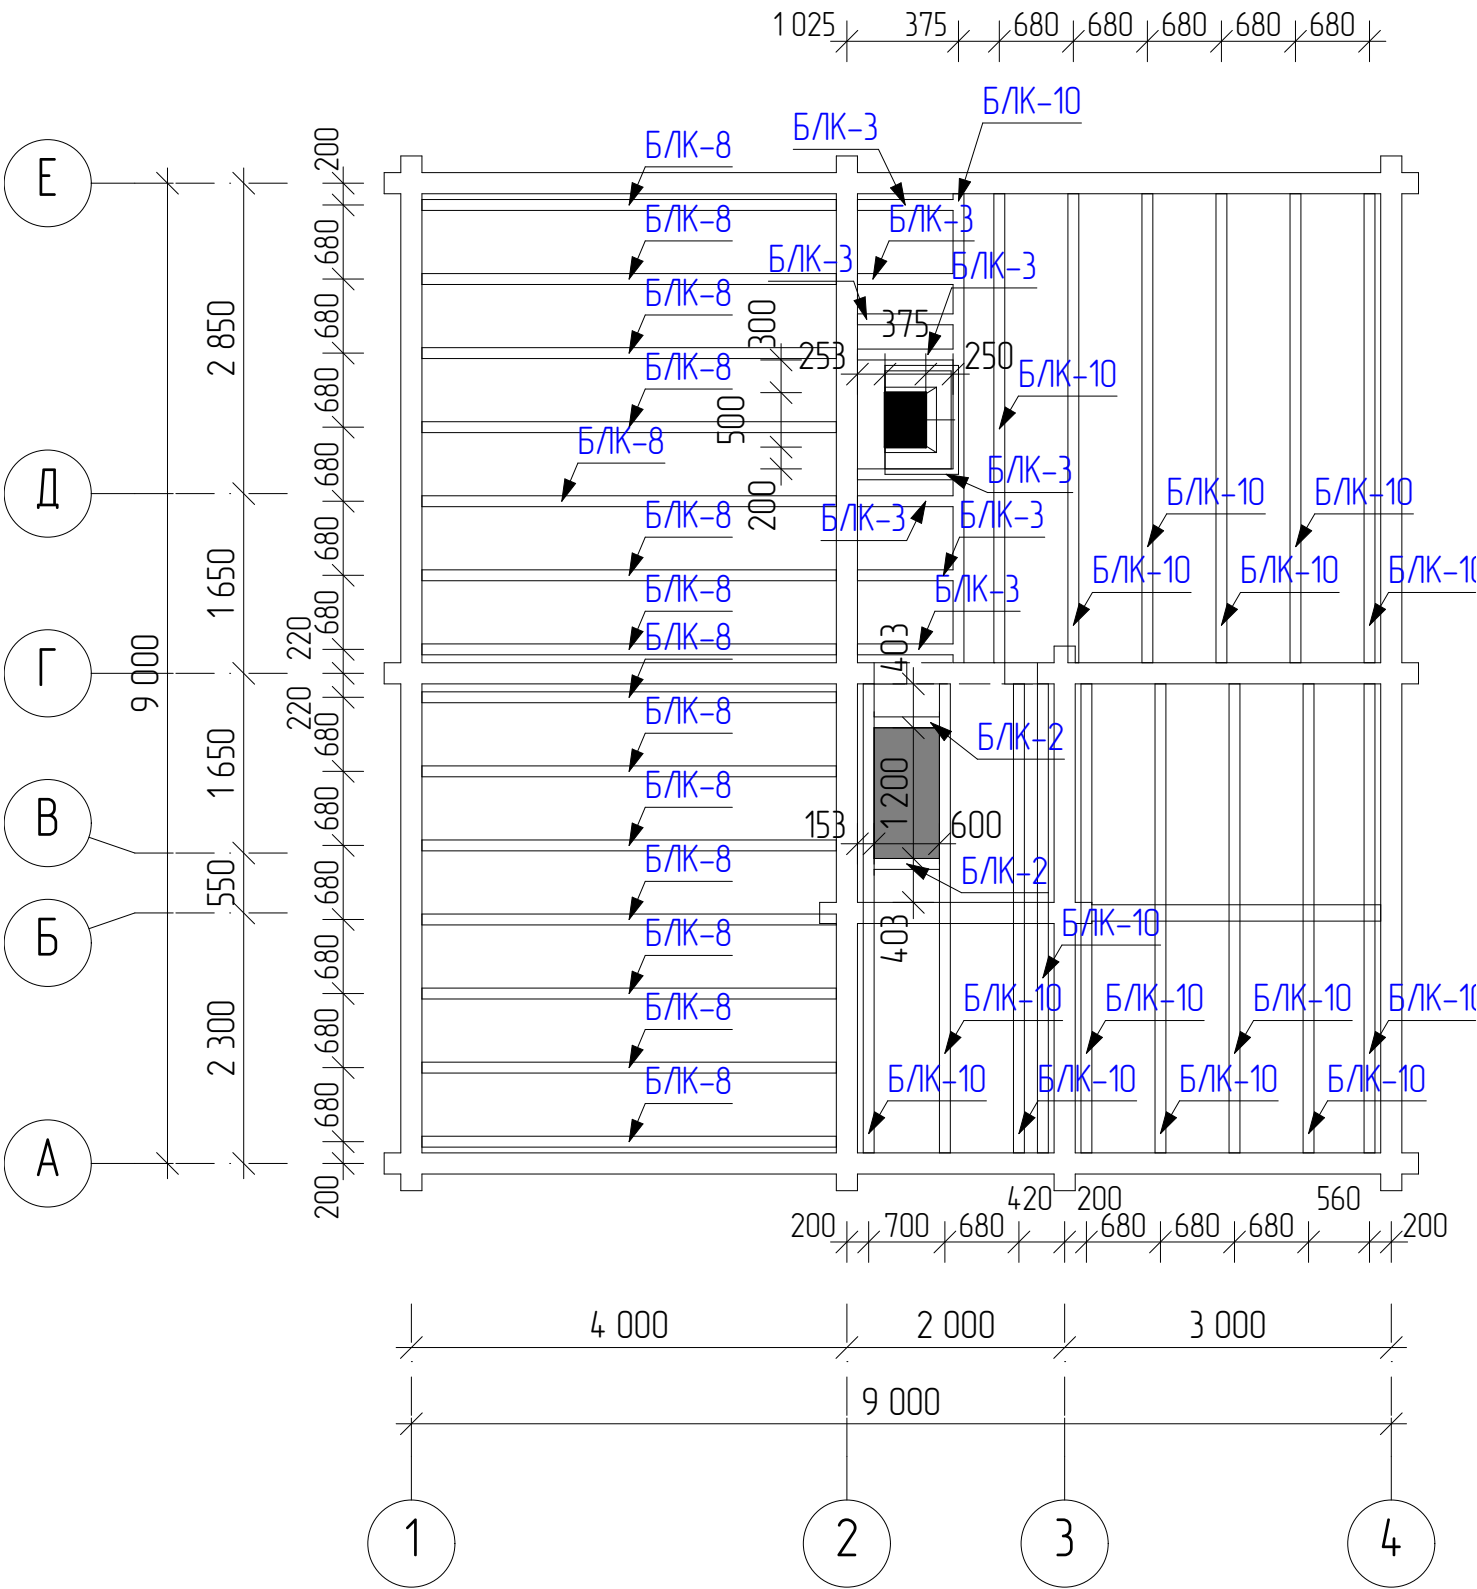

Спецификация элементов стропильной системы кровли			
ID	Длина, м	Типоразмер	Кол-во
ОБ-1	6	Доска 50х200мм	39
ОБ-2	2,15	Доска 50х200мм	1
ОБ-3	2,9	Доска 50х200мм	1
ОБ-4	0,83	Доска 50х200мм	2


Изм.	Колуч	Лист	№ док.	Подп.	Дата			
						Д-81	Стадия	Лист
							ЭП	22
						Схема расположения элементов перекрытия 1 этажа		Листов
								28
						ООО "Лестэк"		

Визуализация элементов перекрытия 1 этажа

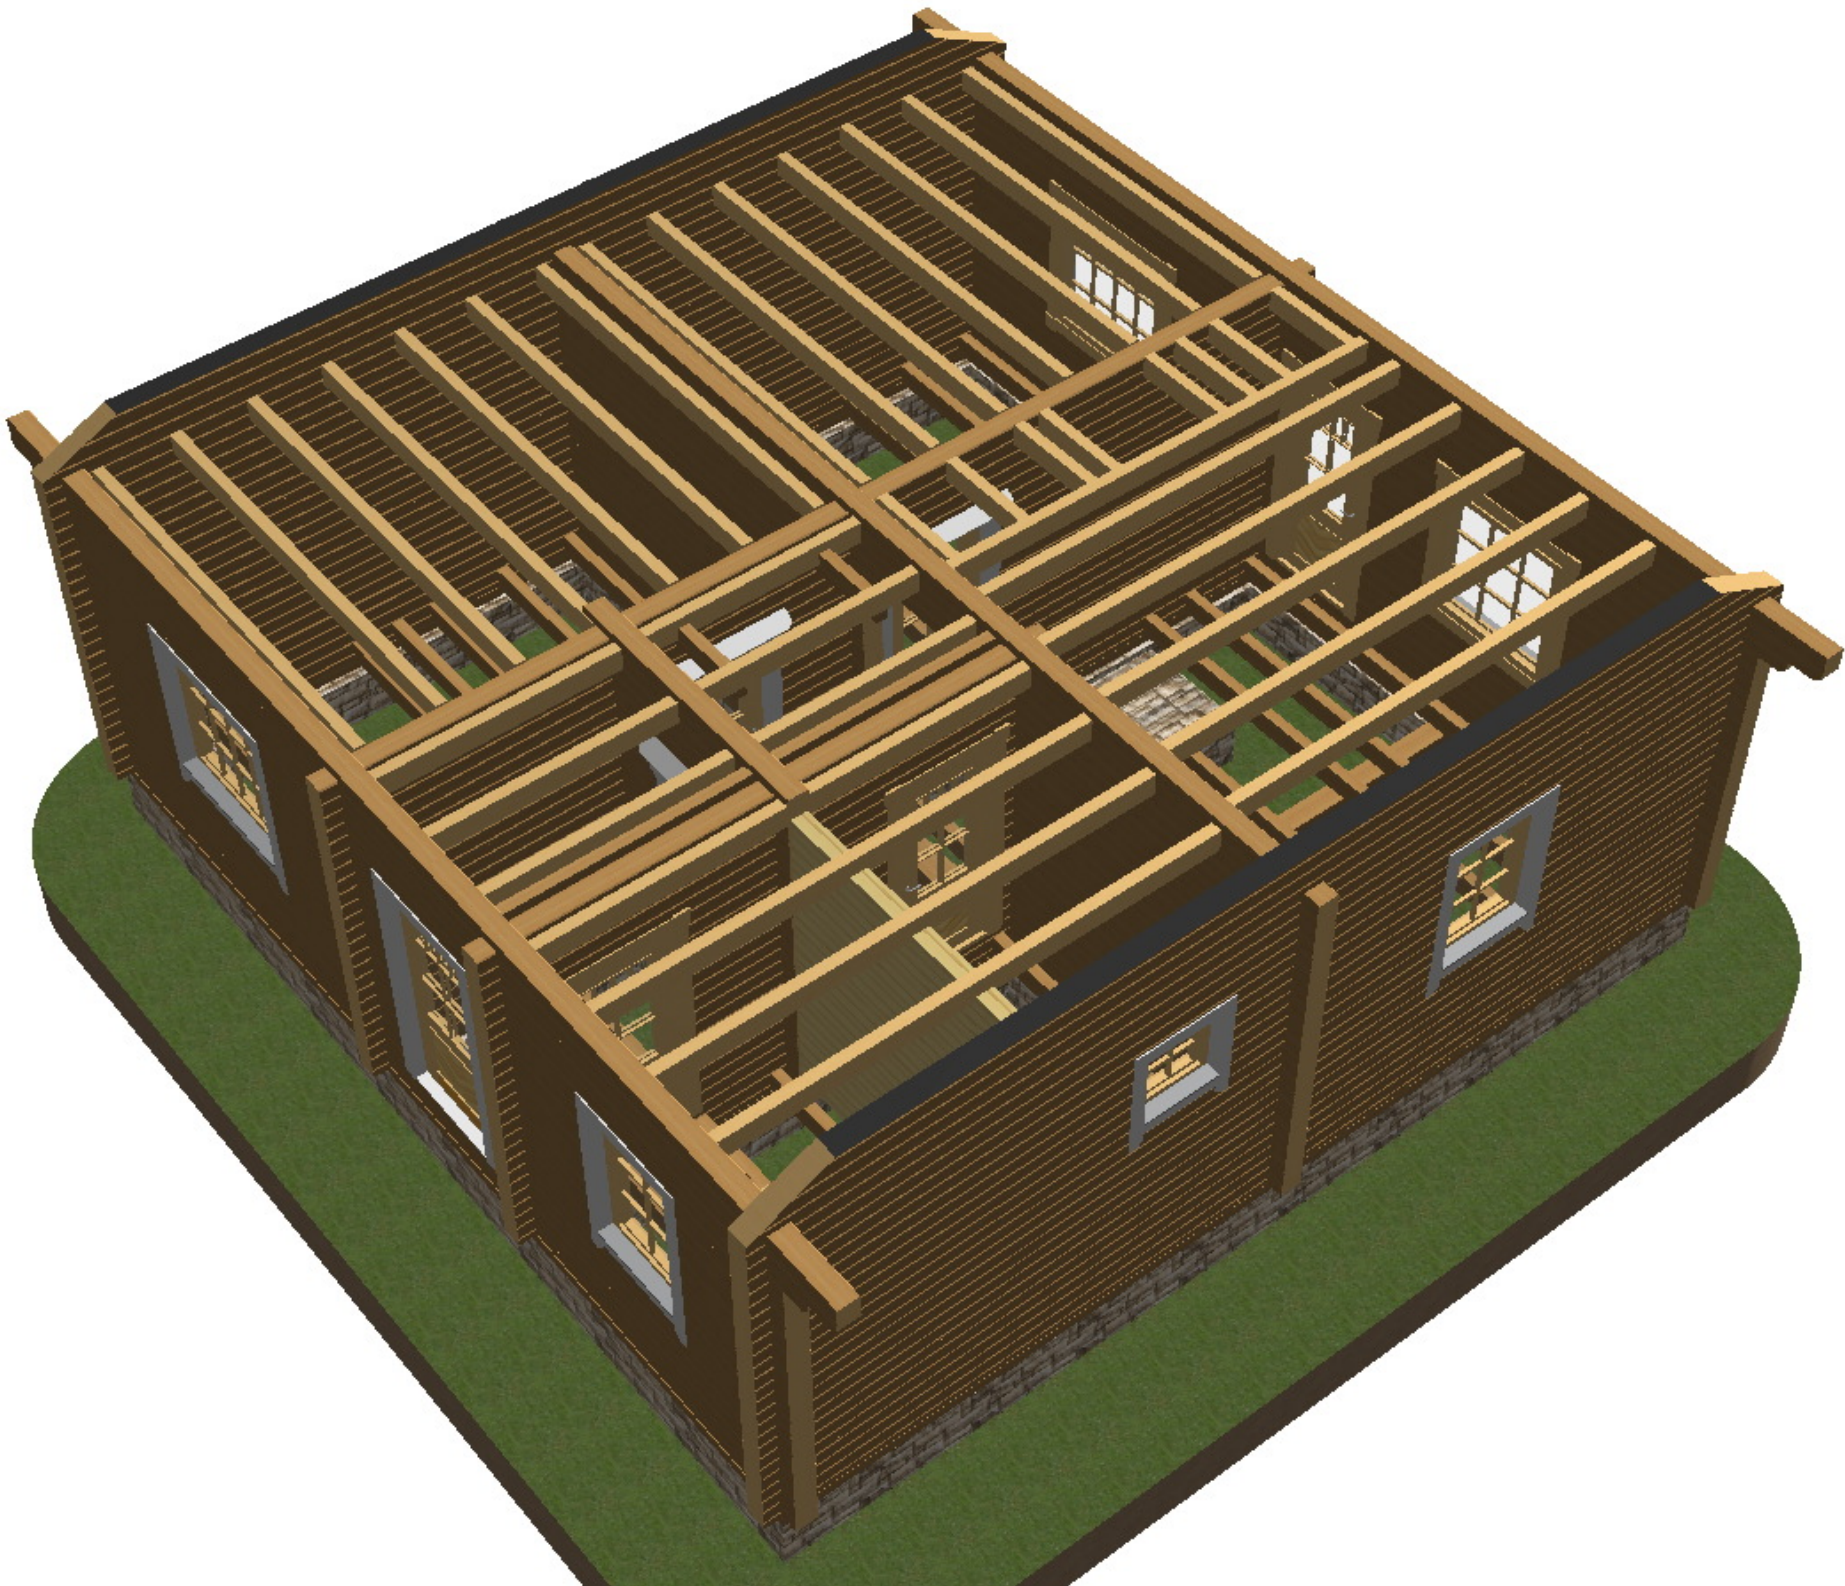

Изм.	Колуч.	Лист	№ док.	Подп.	Дата				
						Д-81	Стадия	Лист	Листов
							ЭП	23	28
						Визуализация элементов перекрытия 1 этажа	ООО "Лестэк"		


План кровли

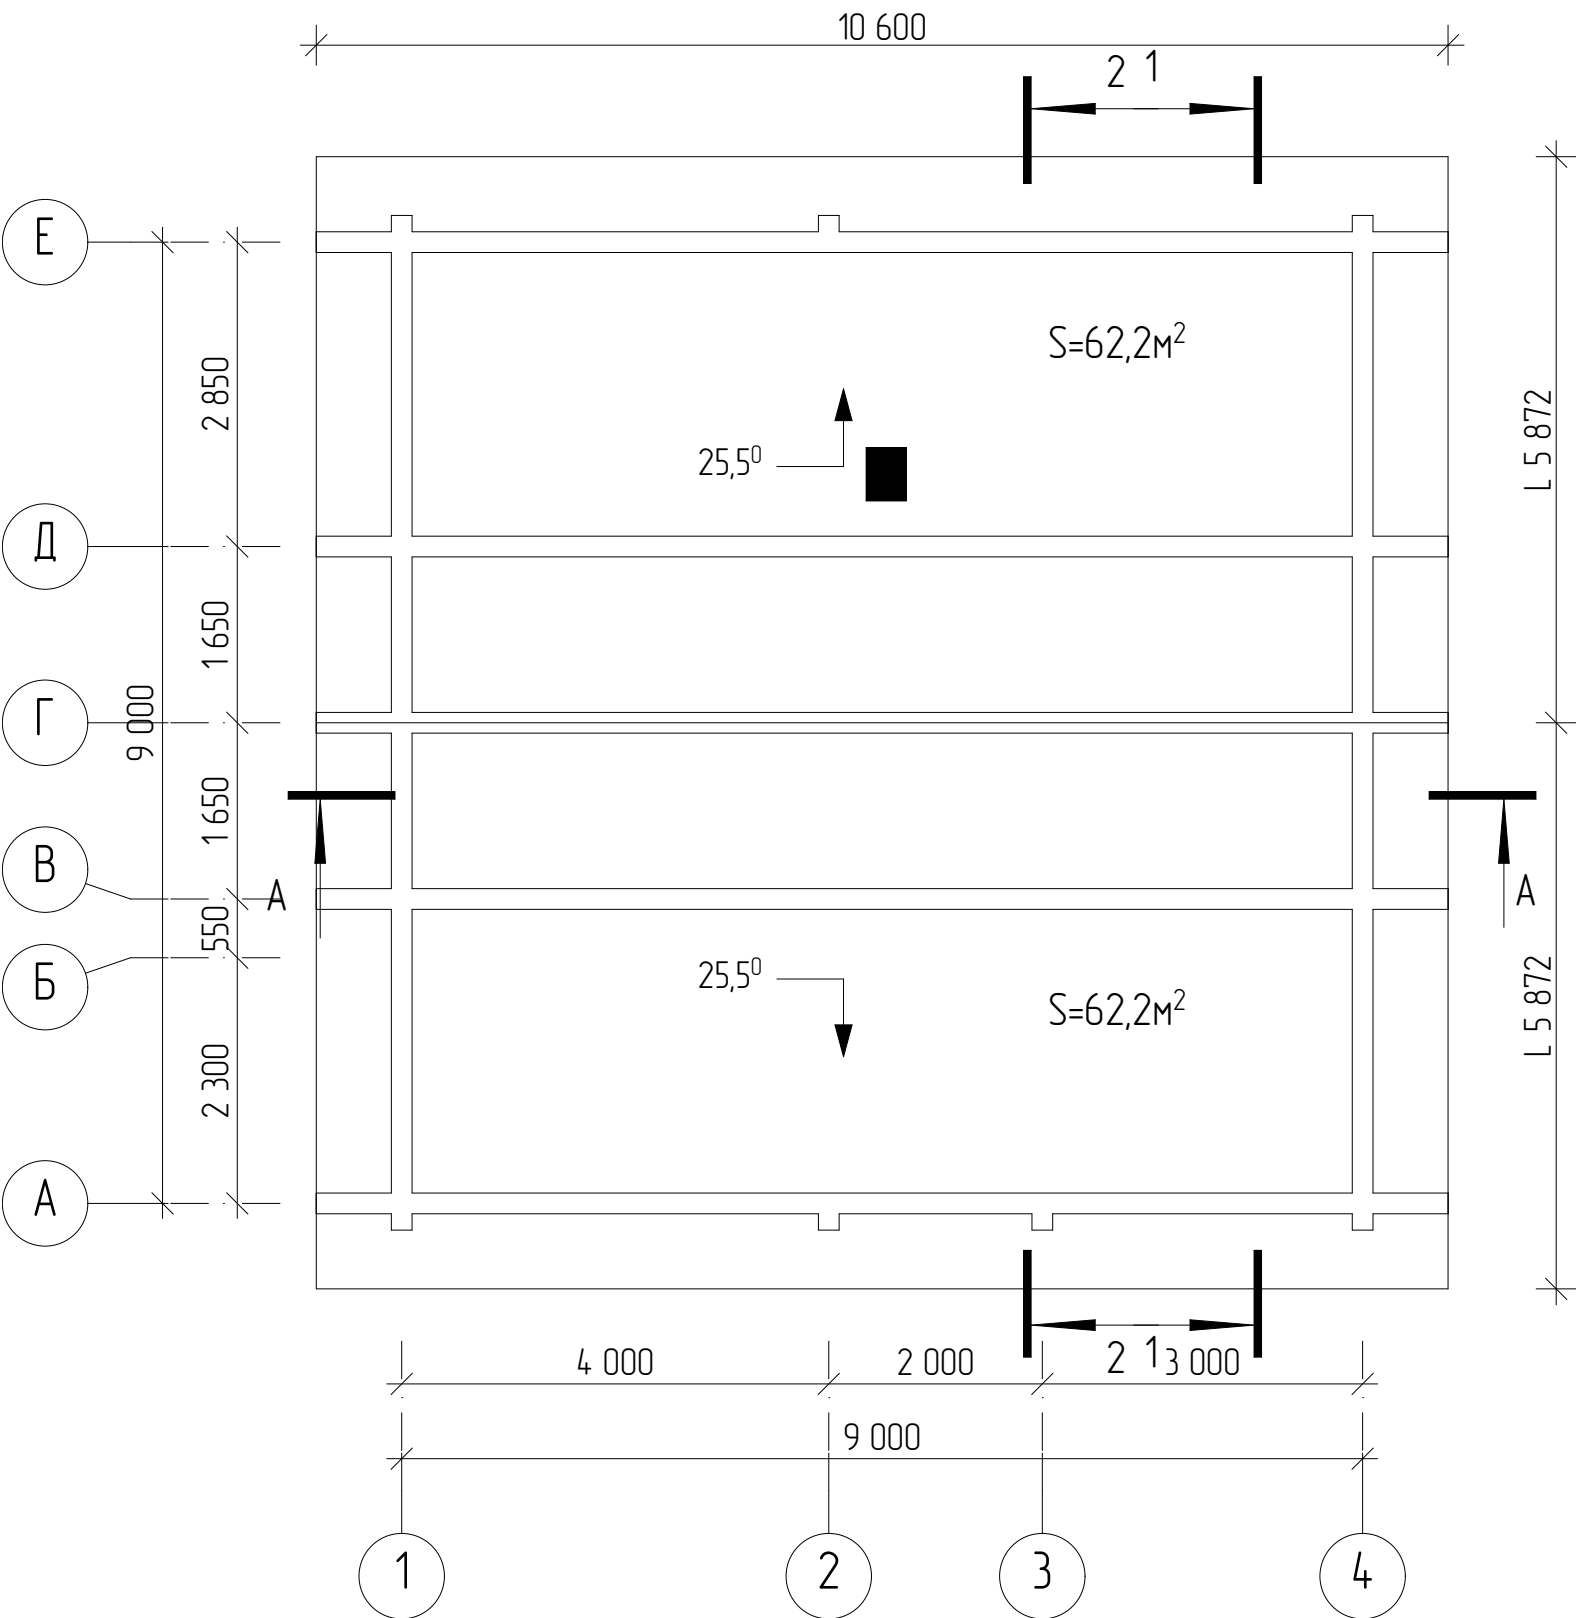

Общая площадь кровли: 124,5м²

Изм.	Колуч.	Лист	№ док.	Подп.	Дата			Стадия	Лист
								ЭП	24
									28
						Д-81			
						План кровли		ООО "Лестэк"	

Схема расположения элементов стропильной системы кровли

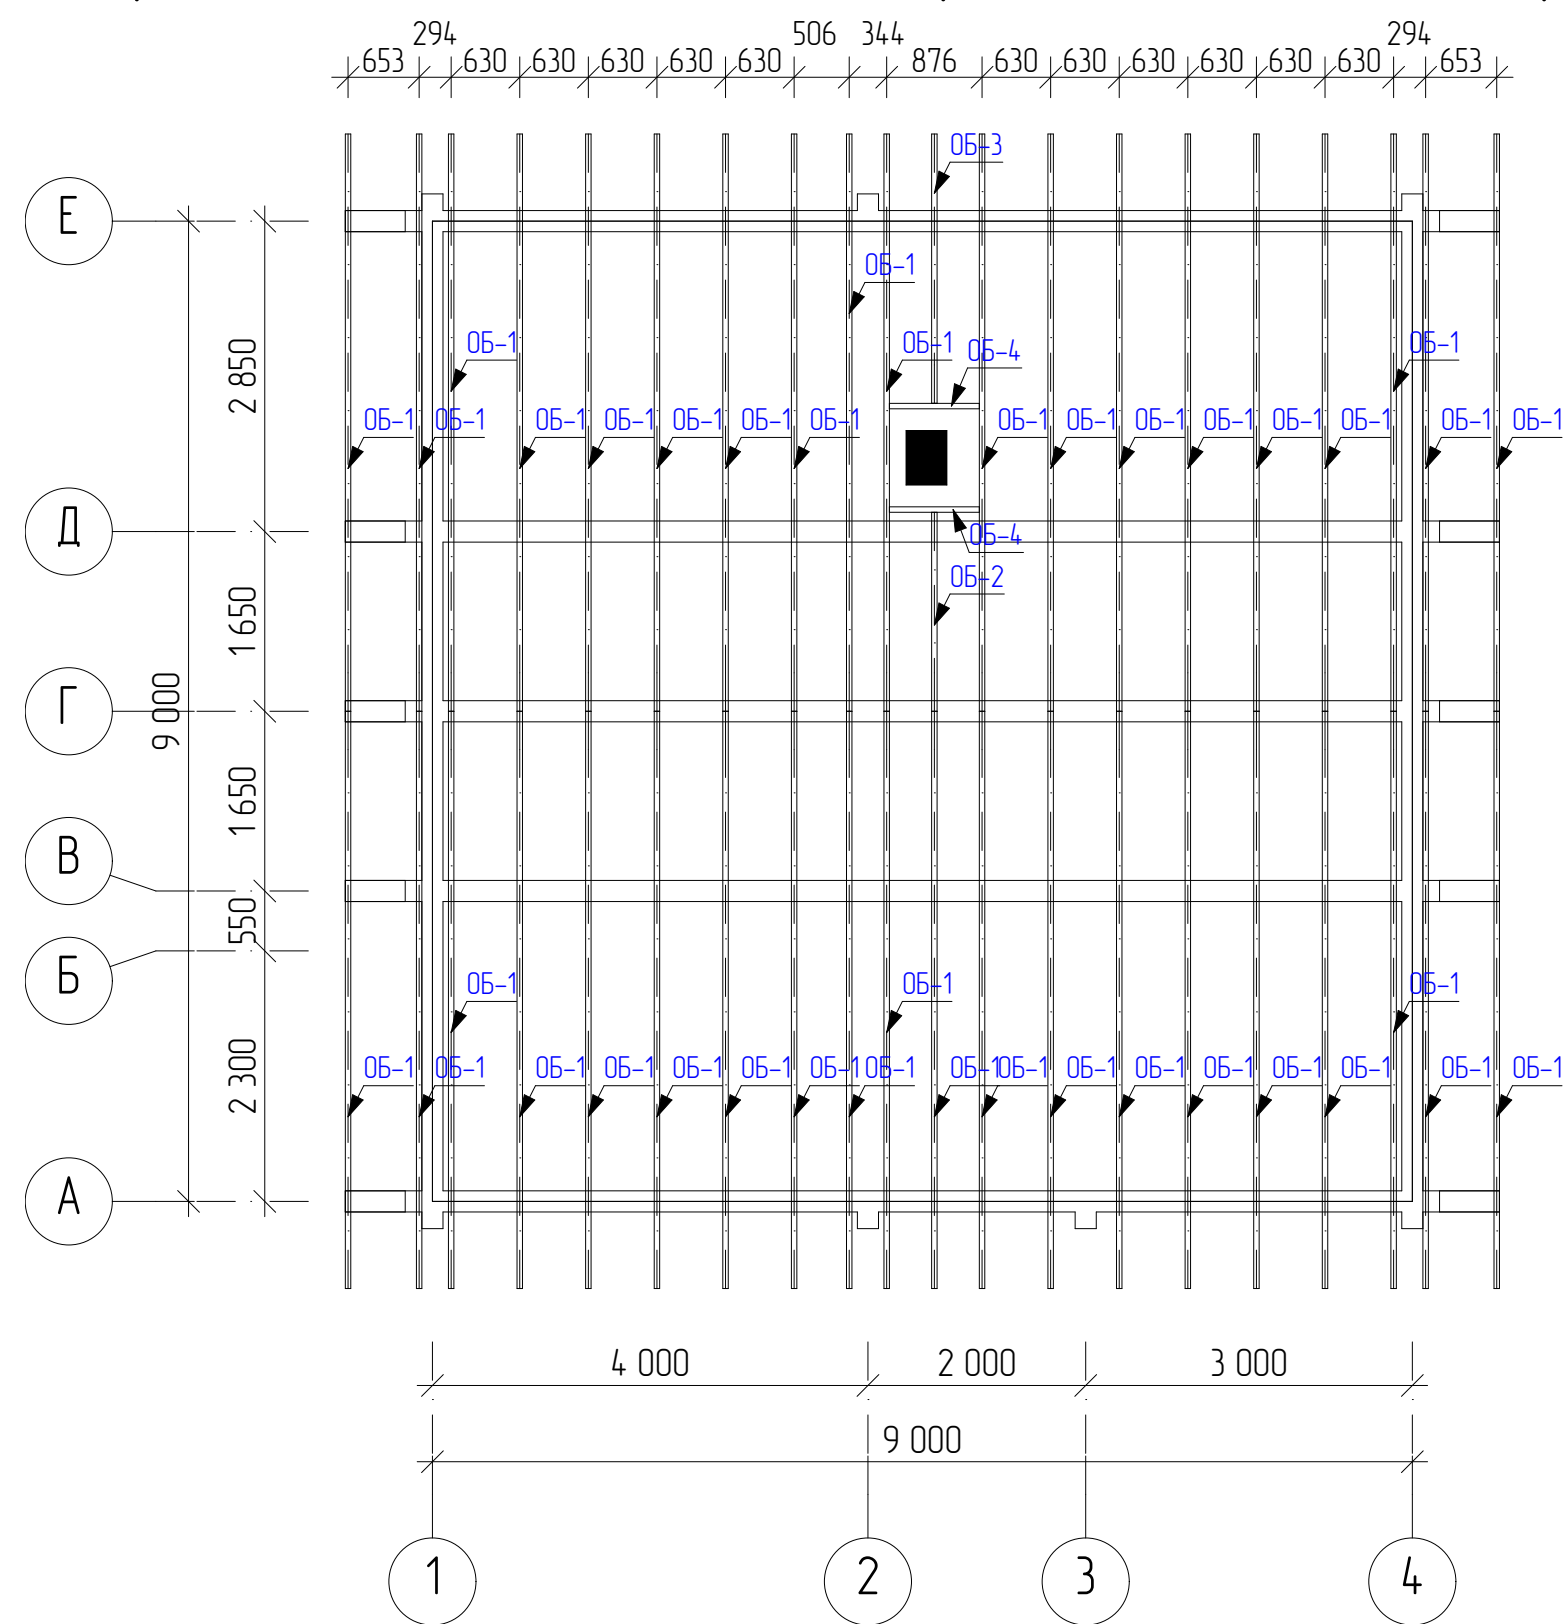


Изм.	Колуч.	Лист	№ док.	Подп.	Дата				
						Д-81	Стадия	Лист	Листов
							ЭП	25	28
						Схема расположения элементов стропильной системы кровли	ООО "Лестэк"		

Вид Д



Изм.	Колуч.	Лист	№ док.	Подп.	Дата			Стадия	Лист	Листов
						Д-81		ЭП	26	28
						Вид Д		ООО "Лестэк"		

Вид Е

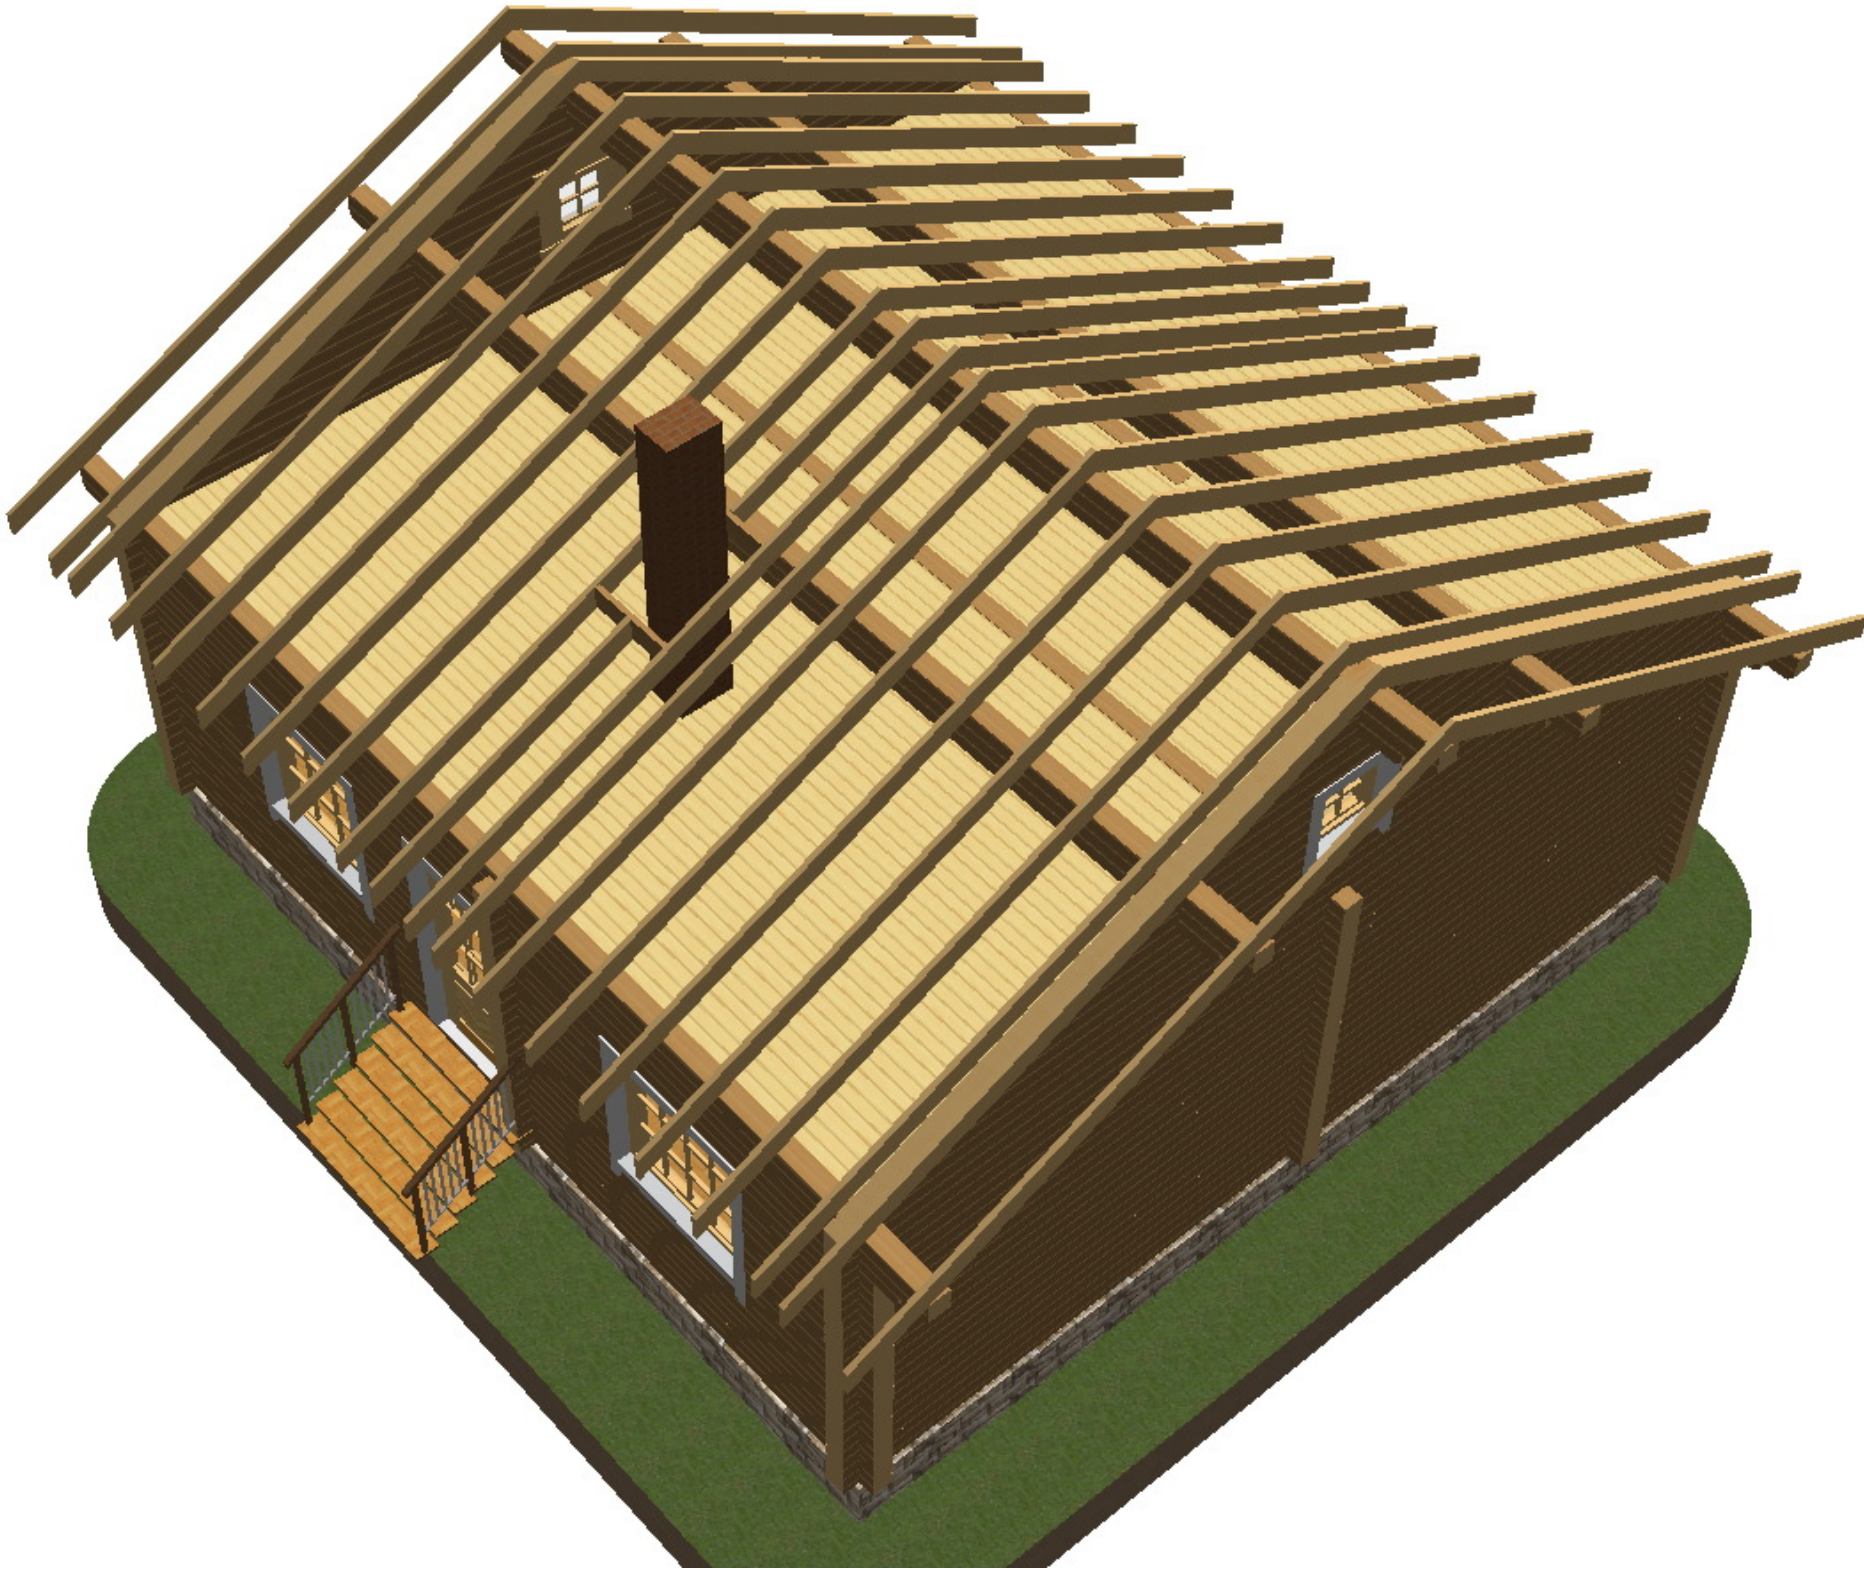

Изм.	Колуч.	Лист	№ док.	Подп.	Дата				
						Д-81	Стадия	Лист	Листов
							ЭП	27	28
						Вид Е	ООО "Лестэк"		

Дополнительные данные

Обрезные пиломатериалы на полы и перекрытия 1 этажа			
Ю	Длина, м	Типоразмер	Кол-во
БЛК-1	0,3	Брус 100х200мм	4
БЛК-2	0,6	Брус 100х200мм	2
БЛК-3	0,88	Брус 100х200мм	8
БЛК-4	1,5	Брус 100х200мм	1
БЛК-5	2	Брус 100х200мм	8
БЛК-6	3	Брус 100х200мм	8
БЛК-7	3,6	Брус 100х200мм	1
БЛК-8	3,8	Брус 100х200мм	14
БЛК-9	4	Брус 100х200мм	15
БЛК-10	4,3	Брус 100х200мм	16
БЛК-11	5	Брус 100х200мм	6

Спецификация элементов стропильной системы кровли			
Ю	Длина, м	Типоразмер	Кол-во
ОБ-1	6	Доска 50х200мм	39
ОБ-2	2,15	Доска 50х200мм	1
ОБ-3	2,9	Доска 50х200мм	1
ОБ-4	0,83	Доска 50х200мм	2

Спецификация элементов подкладного венца			
Ю	Длина, м	Типоразмер	Кол-во
ПБ-1	2,2	Брус 100х200мм	1
ПБ-2	4,2	Брус 100х200мм	3
ПБ-3	4,7	Брус 100х200мм	8
ПБ-4	5,2	Брус 100х200мм	3

Количество обрезных пиломатериалов, с учетом стандартной длины заготовок 6м:

Брус 100х200мм 56 шт., что составляет 6,72 м³
Брус 100х200мм (Подкладной) 15 шт., что составляет 1,8 м³
Брус опорных стоек 150х150мм 2 шт., что составляет 0,27 м³
Доска 50х200мм 41 шт., что составляет 2,46 м³

Количество бруска контробрешетки (для чистовой кровли) 50х50мм, 240 м.п., что составляет 0,6м³.

Количество доски обрешетки (25х150мм, шаг 100мм): 2,53м³

Количество нагеля деревянного (шаг установки не более 1,5м, длина нагеля 210-250мм): 274 м.п.

Количество межвенцового утеплителя (ПСУ/И) при прокладывании его по всем стенам в два ряда, без утепления чашек: 3200 м.п.

Количество межвенцового утеплителя (ПСУ/И) при прокладывании его по наружным стенам в два ряда, без утепления чашек: 2000 м.п.

Общее количество чашек: 330 шт. (660 утепляемых элементов)
Количество наружных чашек: 234 шт. (468 утепляемых элементов)

Изм.	Колуч.	Лист	№ док.	Подп.	Дата				
						Д-81	Стадия	Лист	Листов
							ЭП	28	28
						Дополнительные данные	ООО "Лестэк"		